





VOORGEVELS

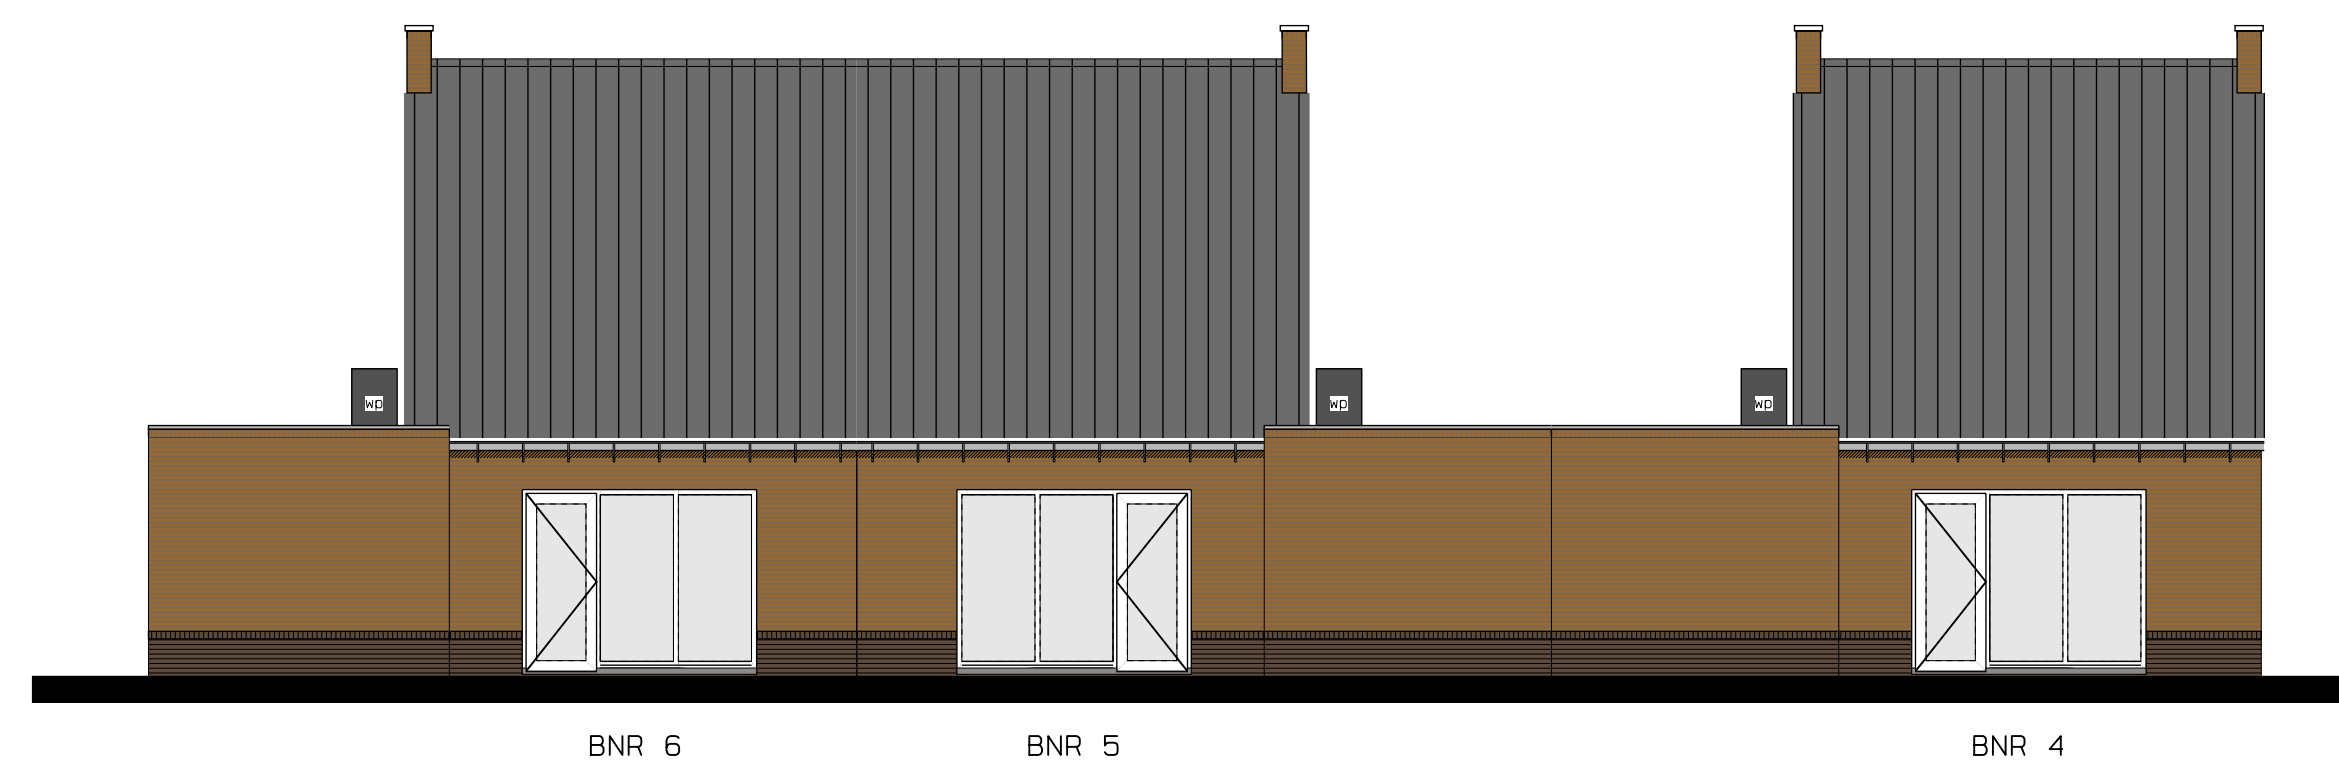


ACHTERGEVELS

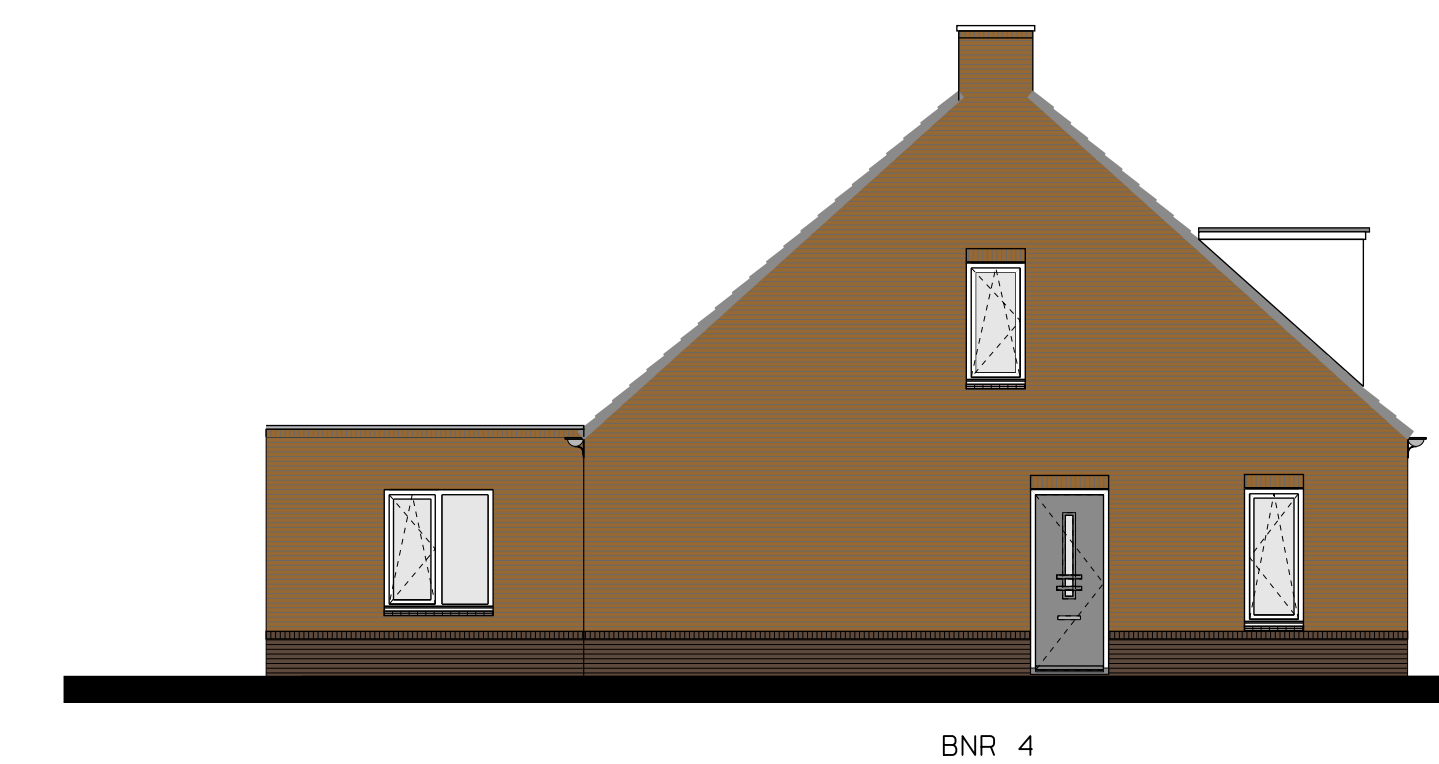


LINKER ZIJGEVEL




RECHTER ZIJGEVEL

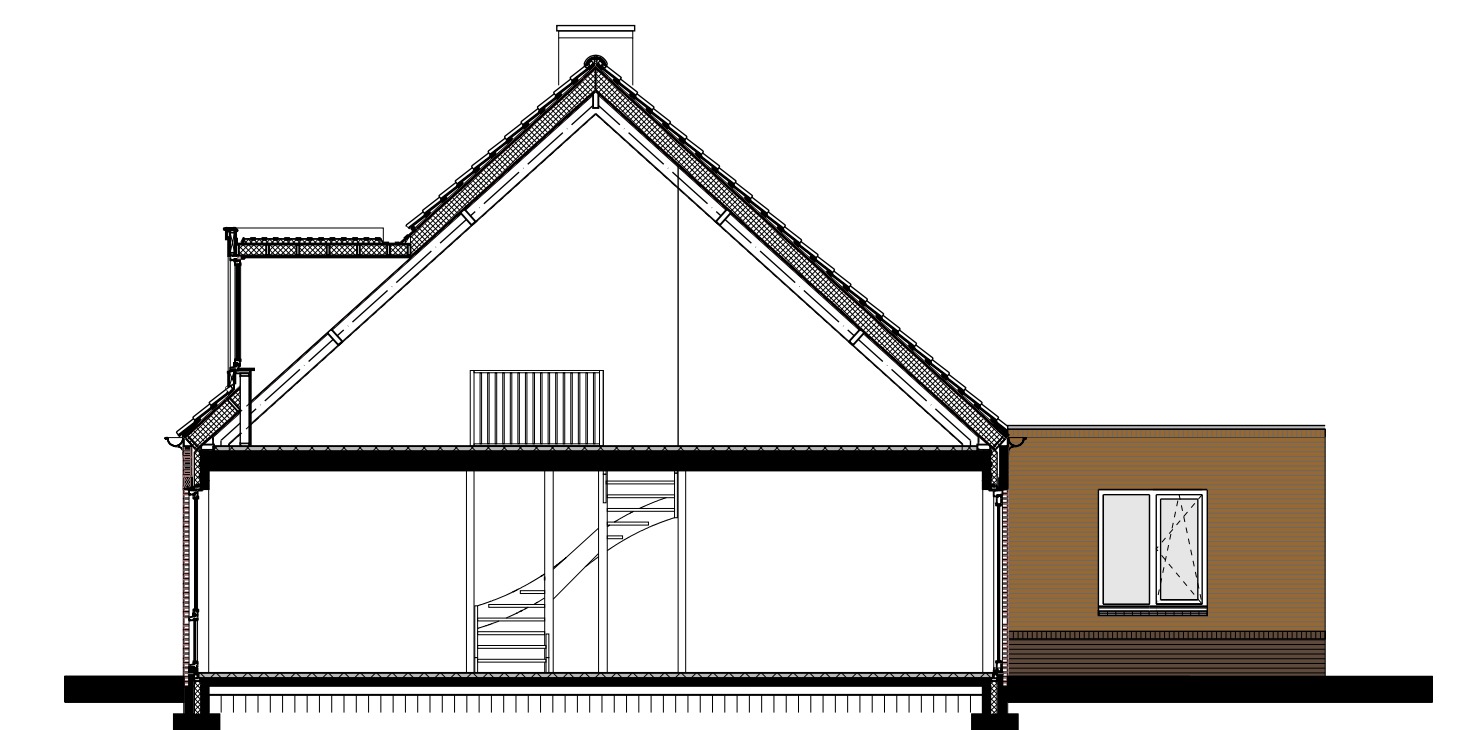


DOORSNEDE

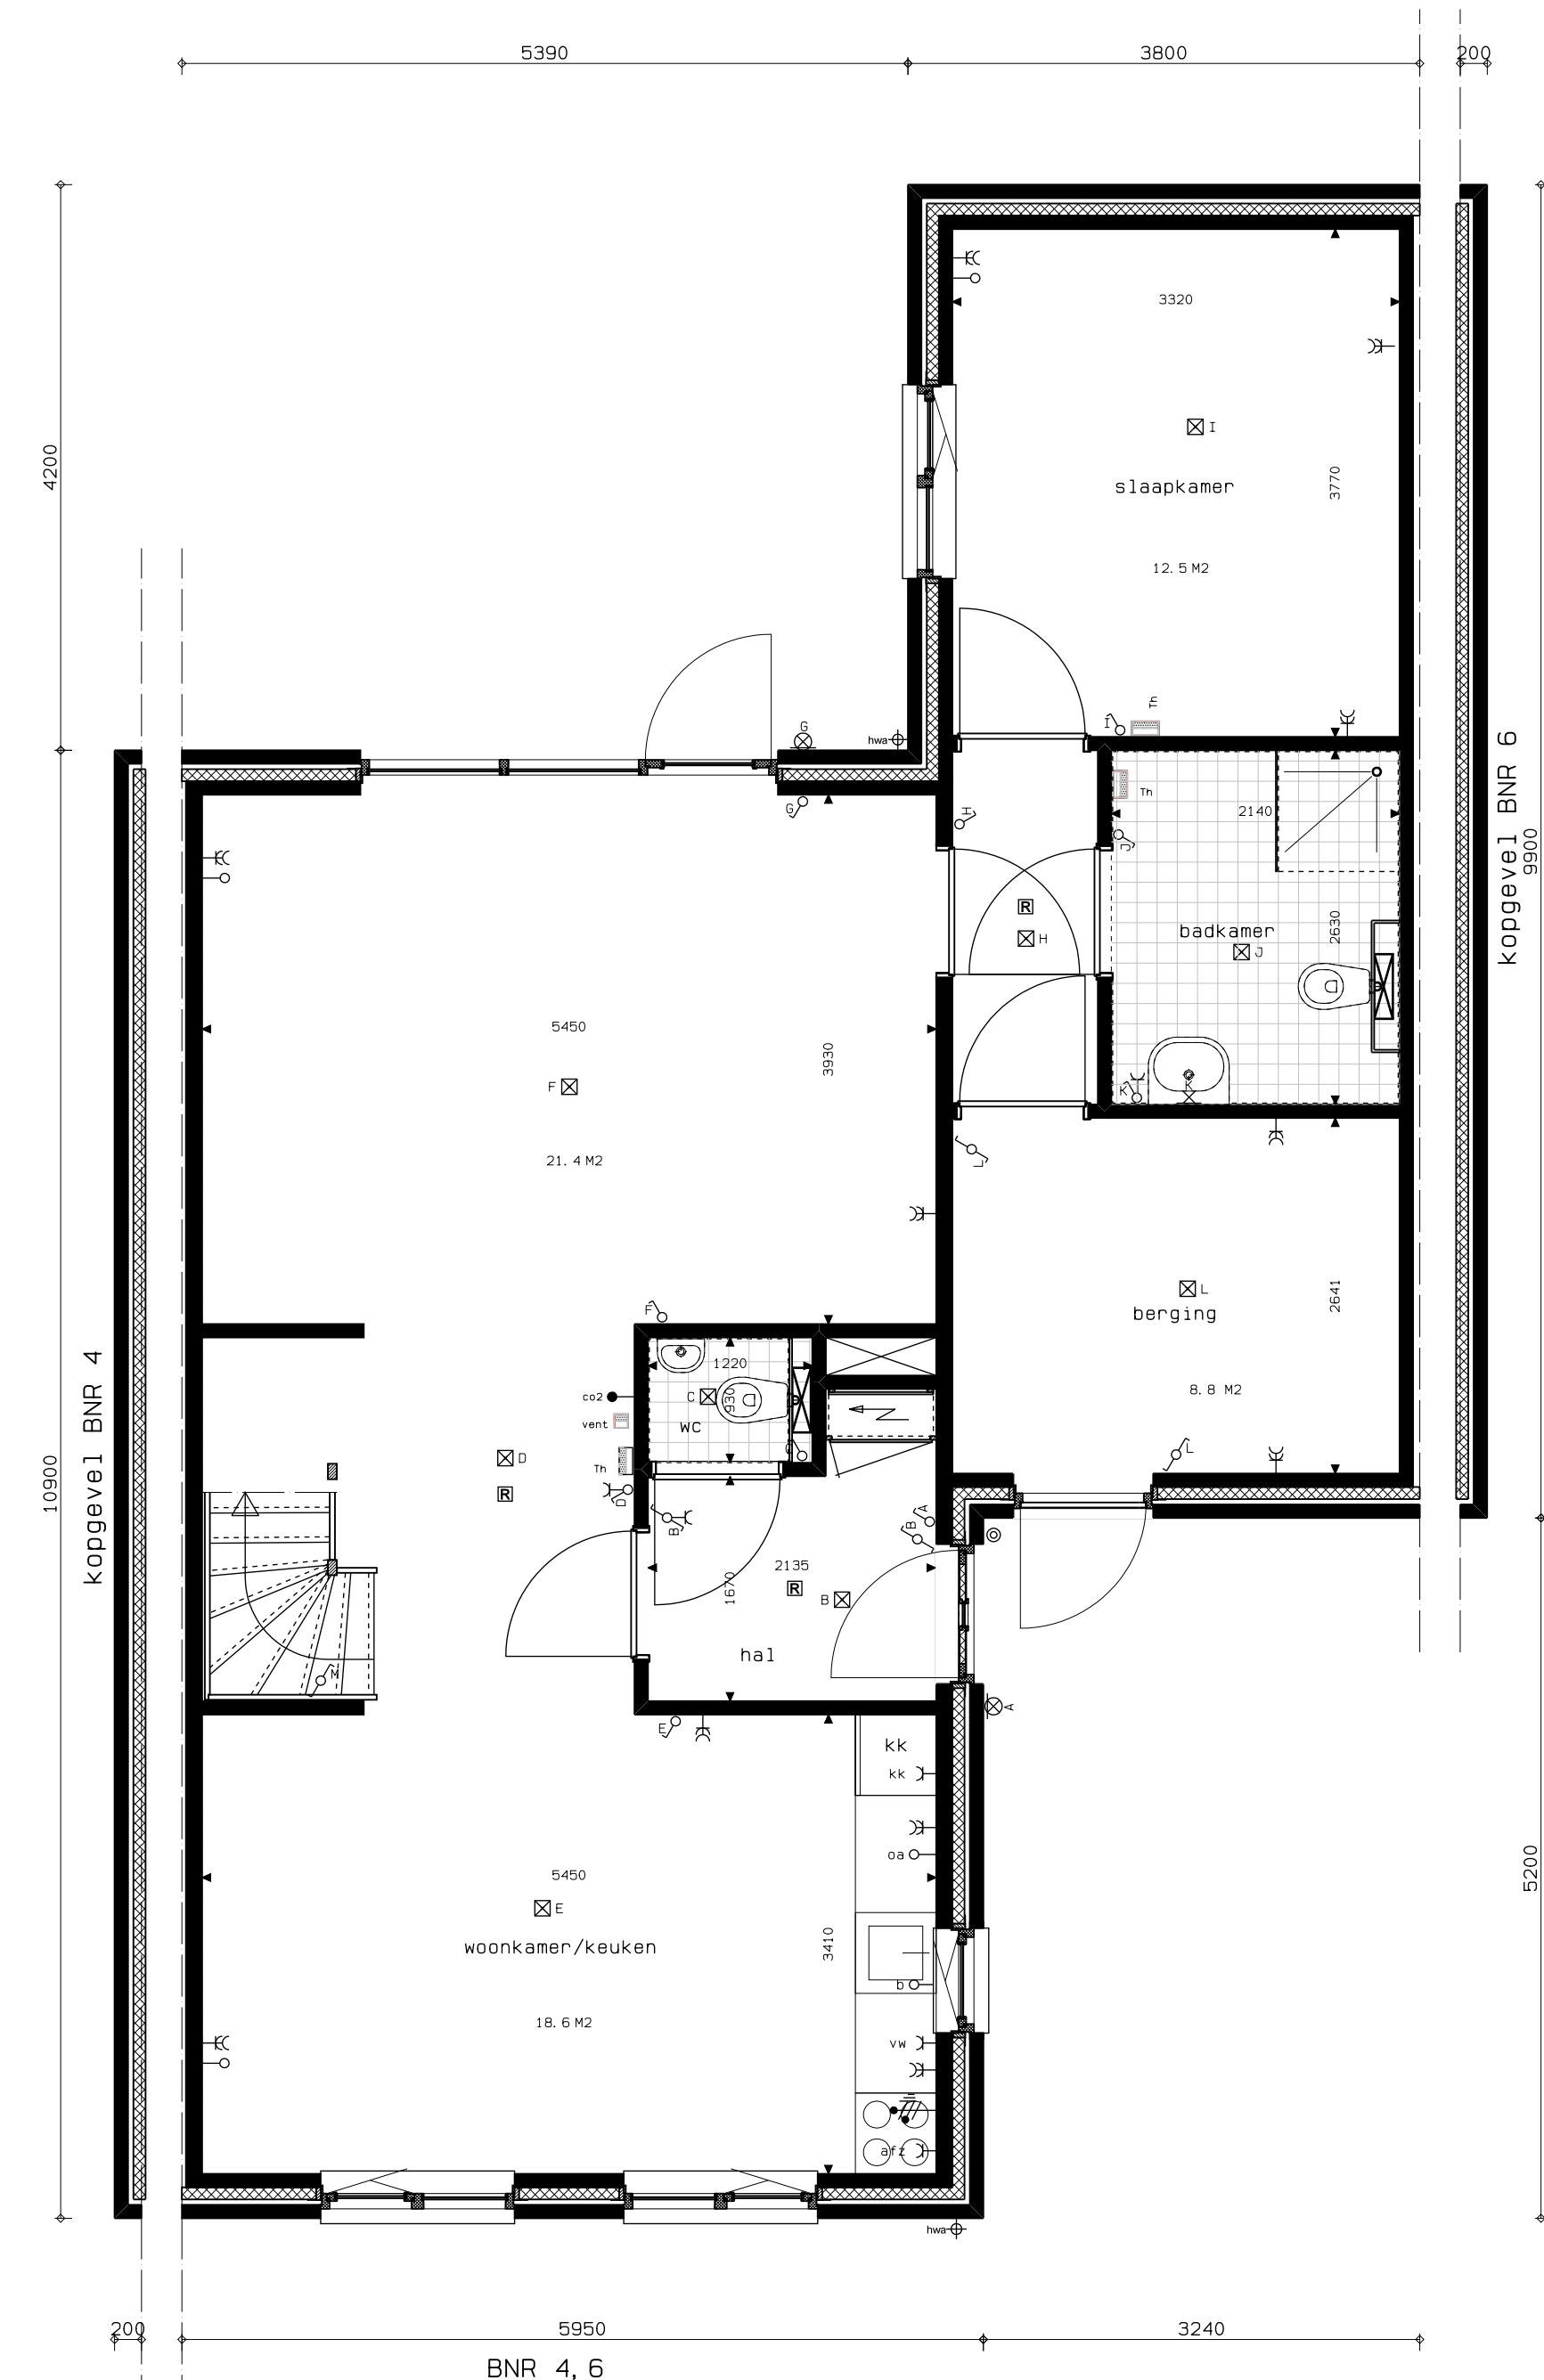


BEGANE GROND

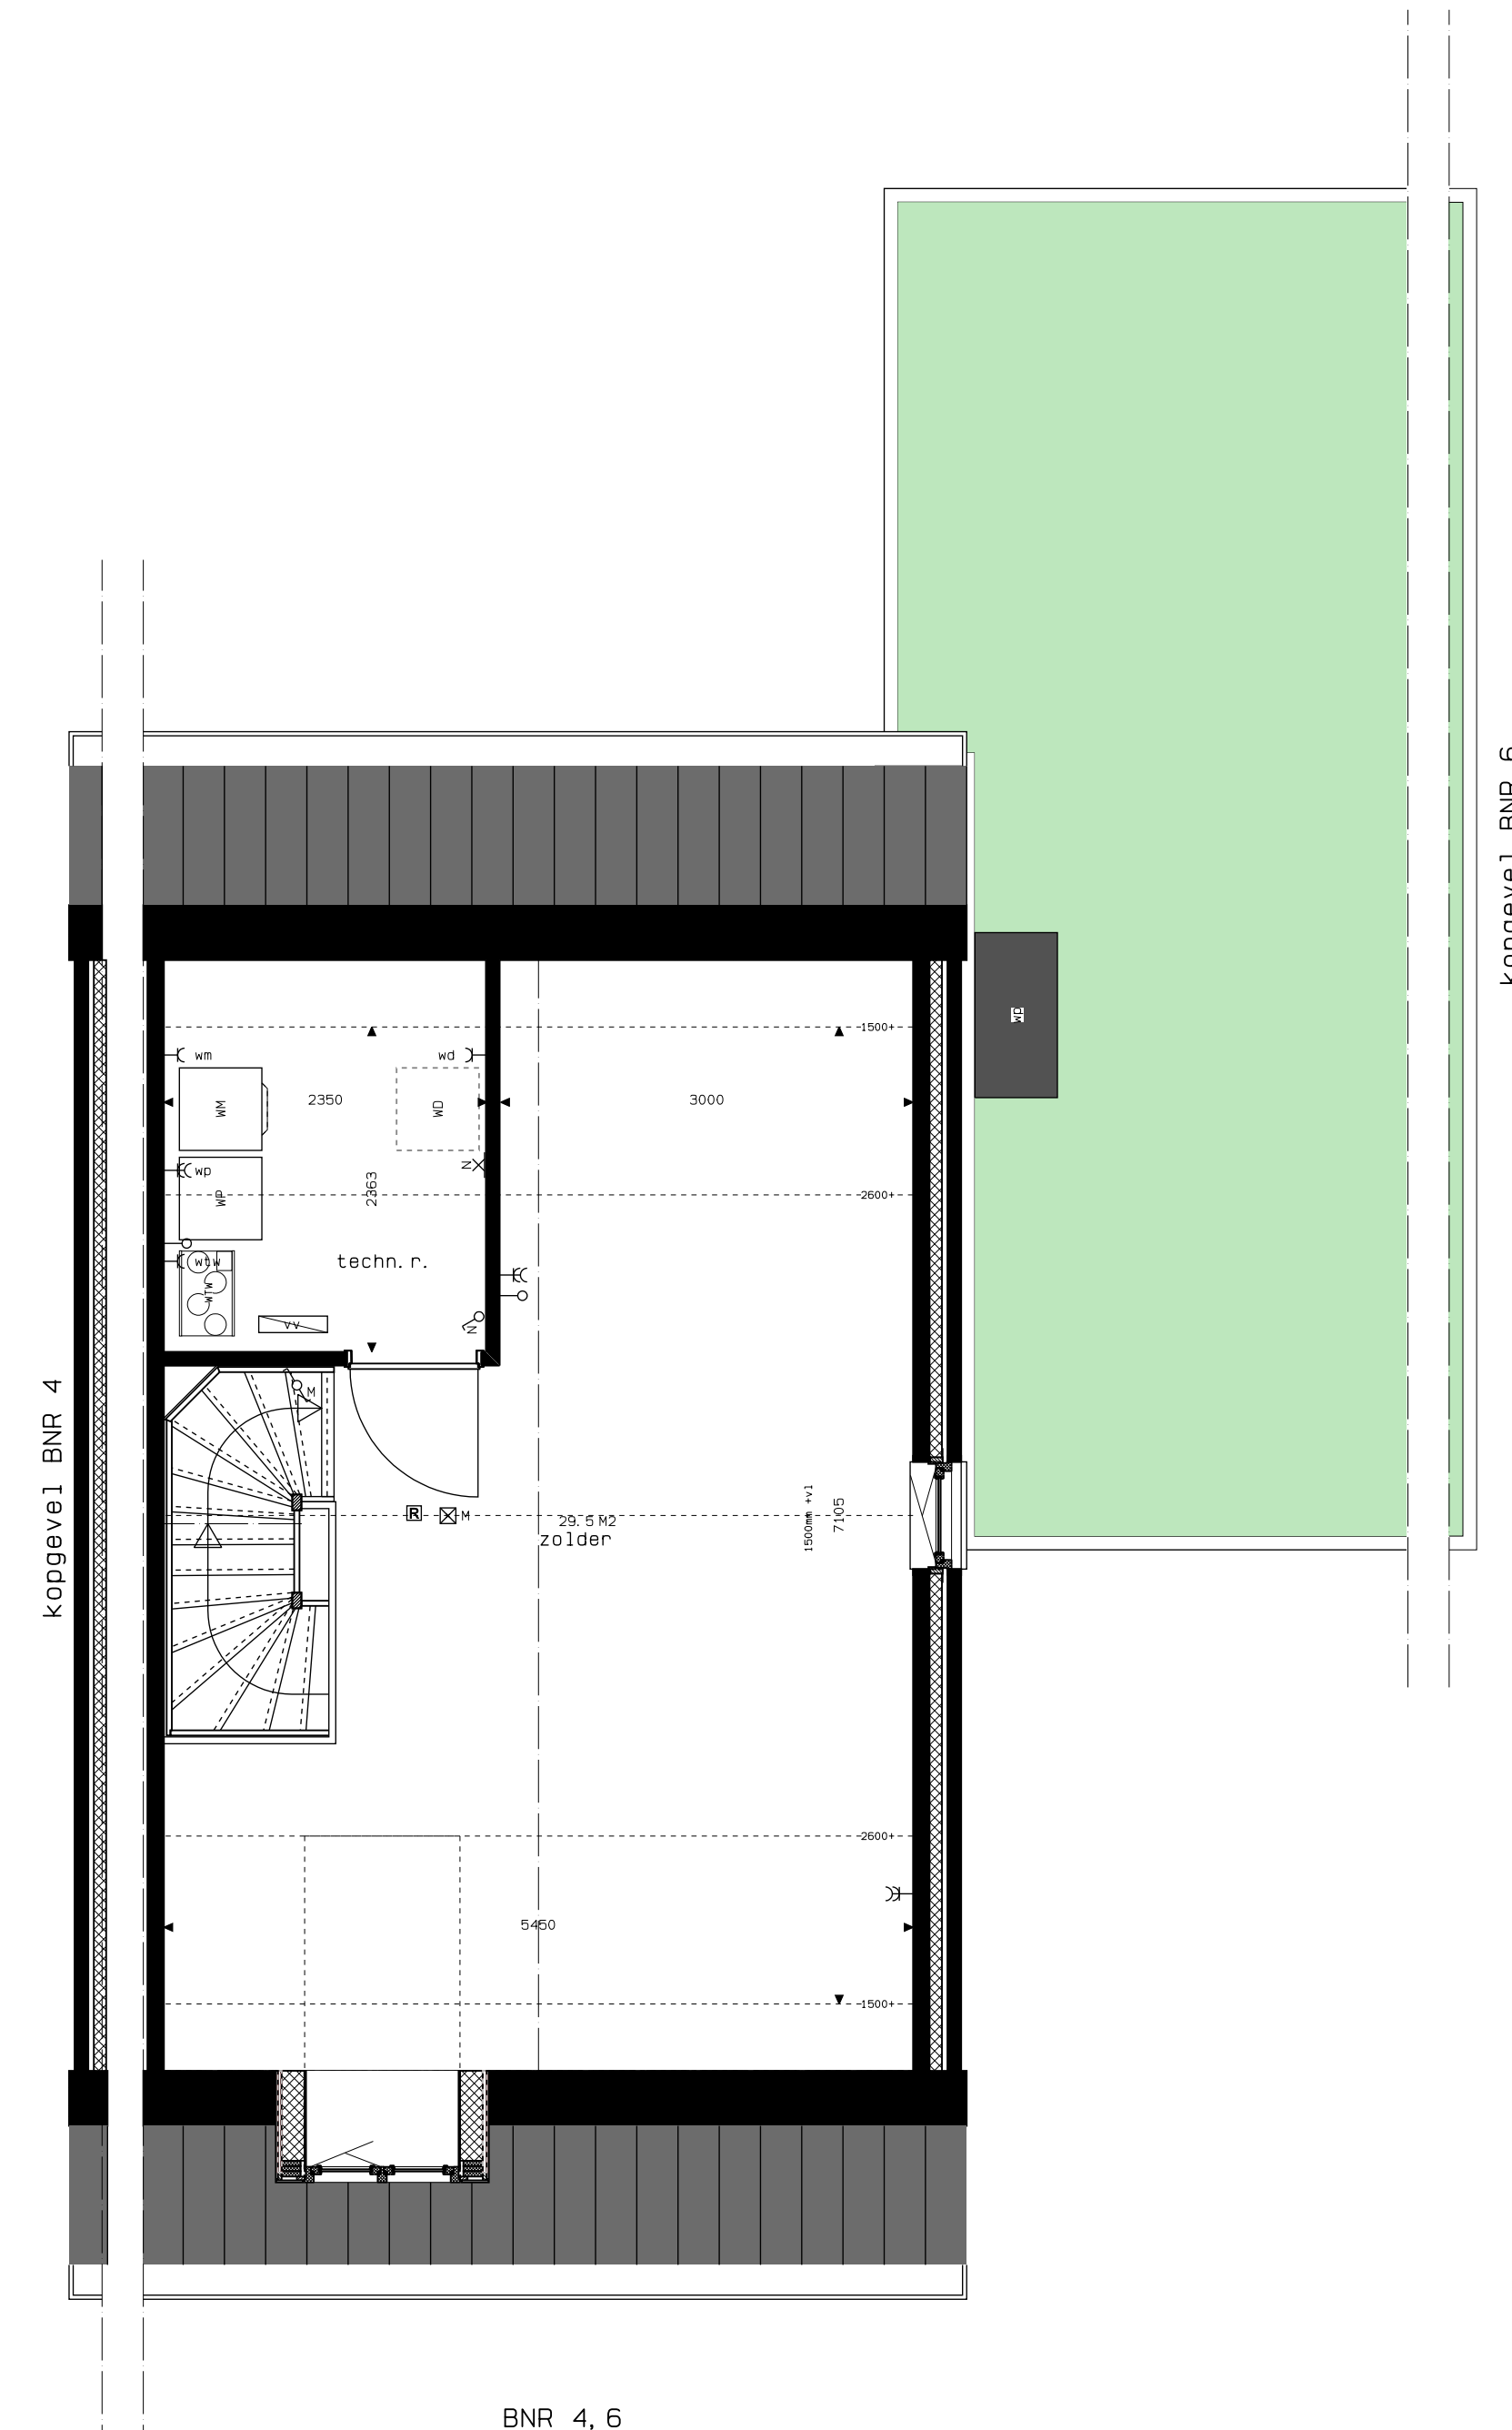

1E VERDIEPING

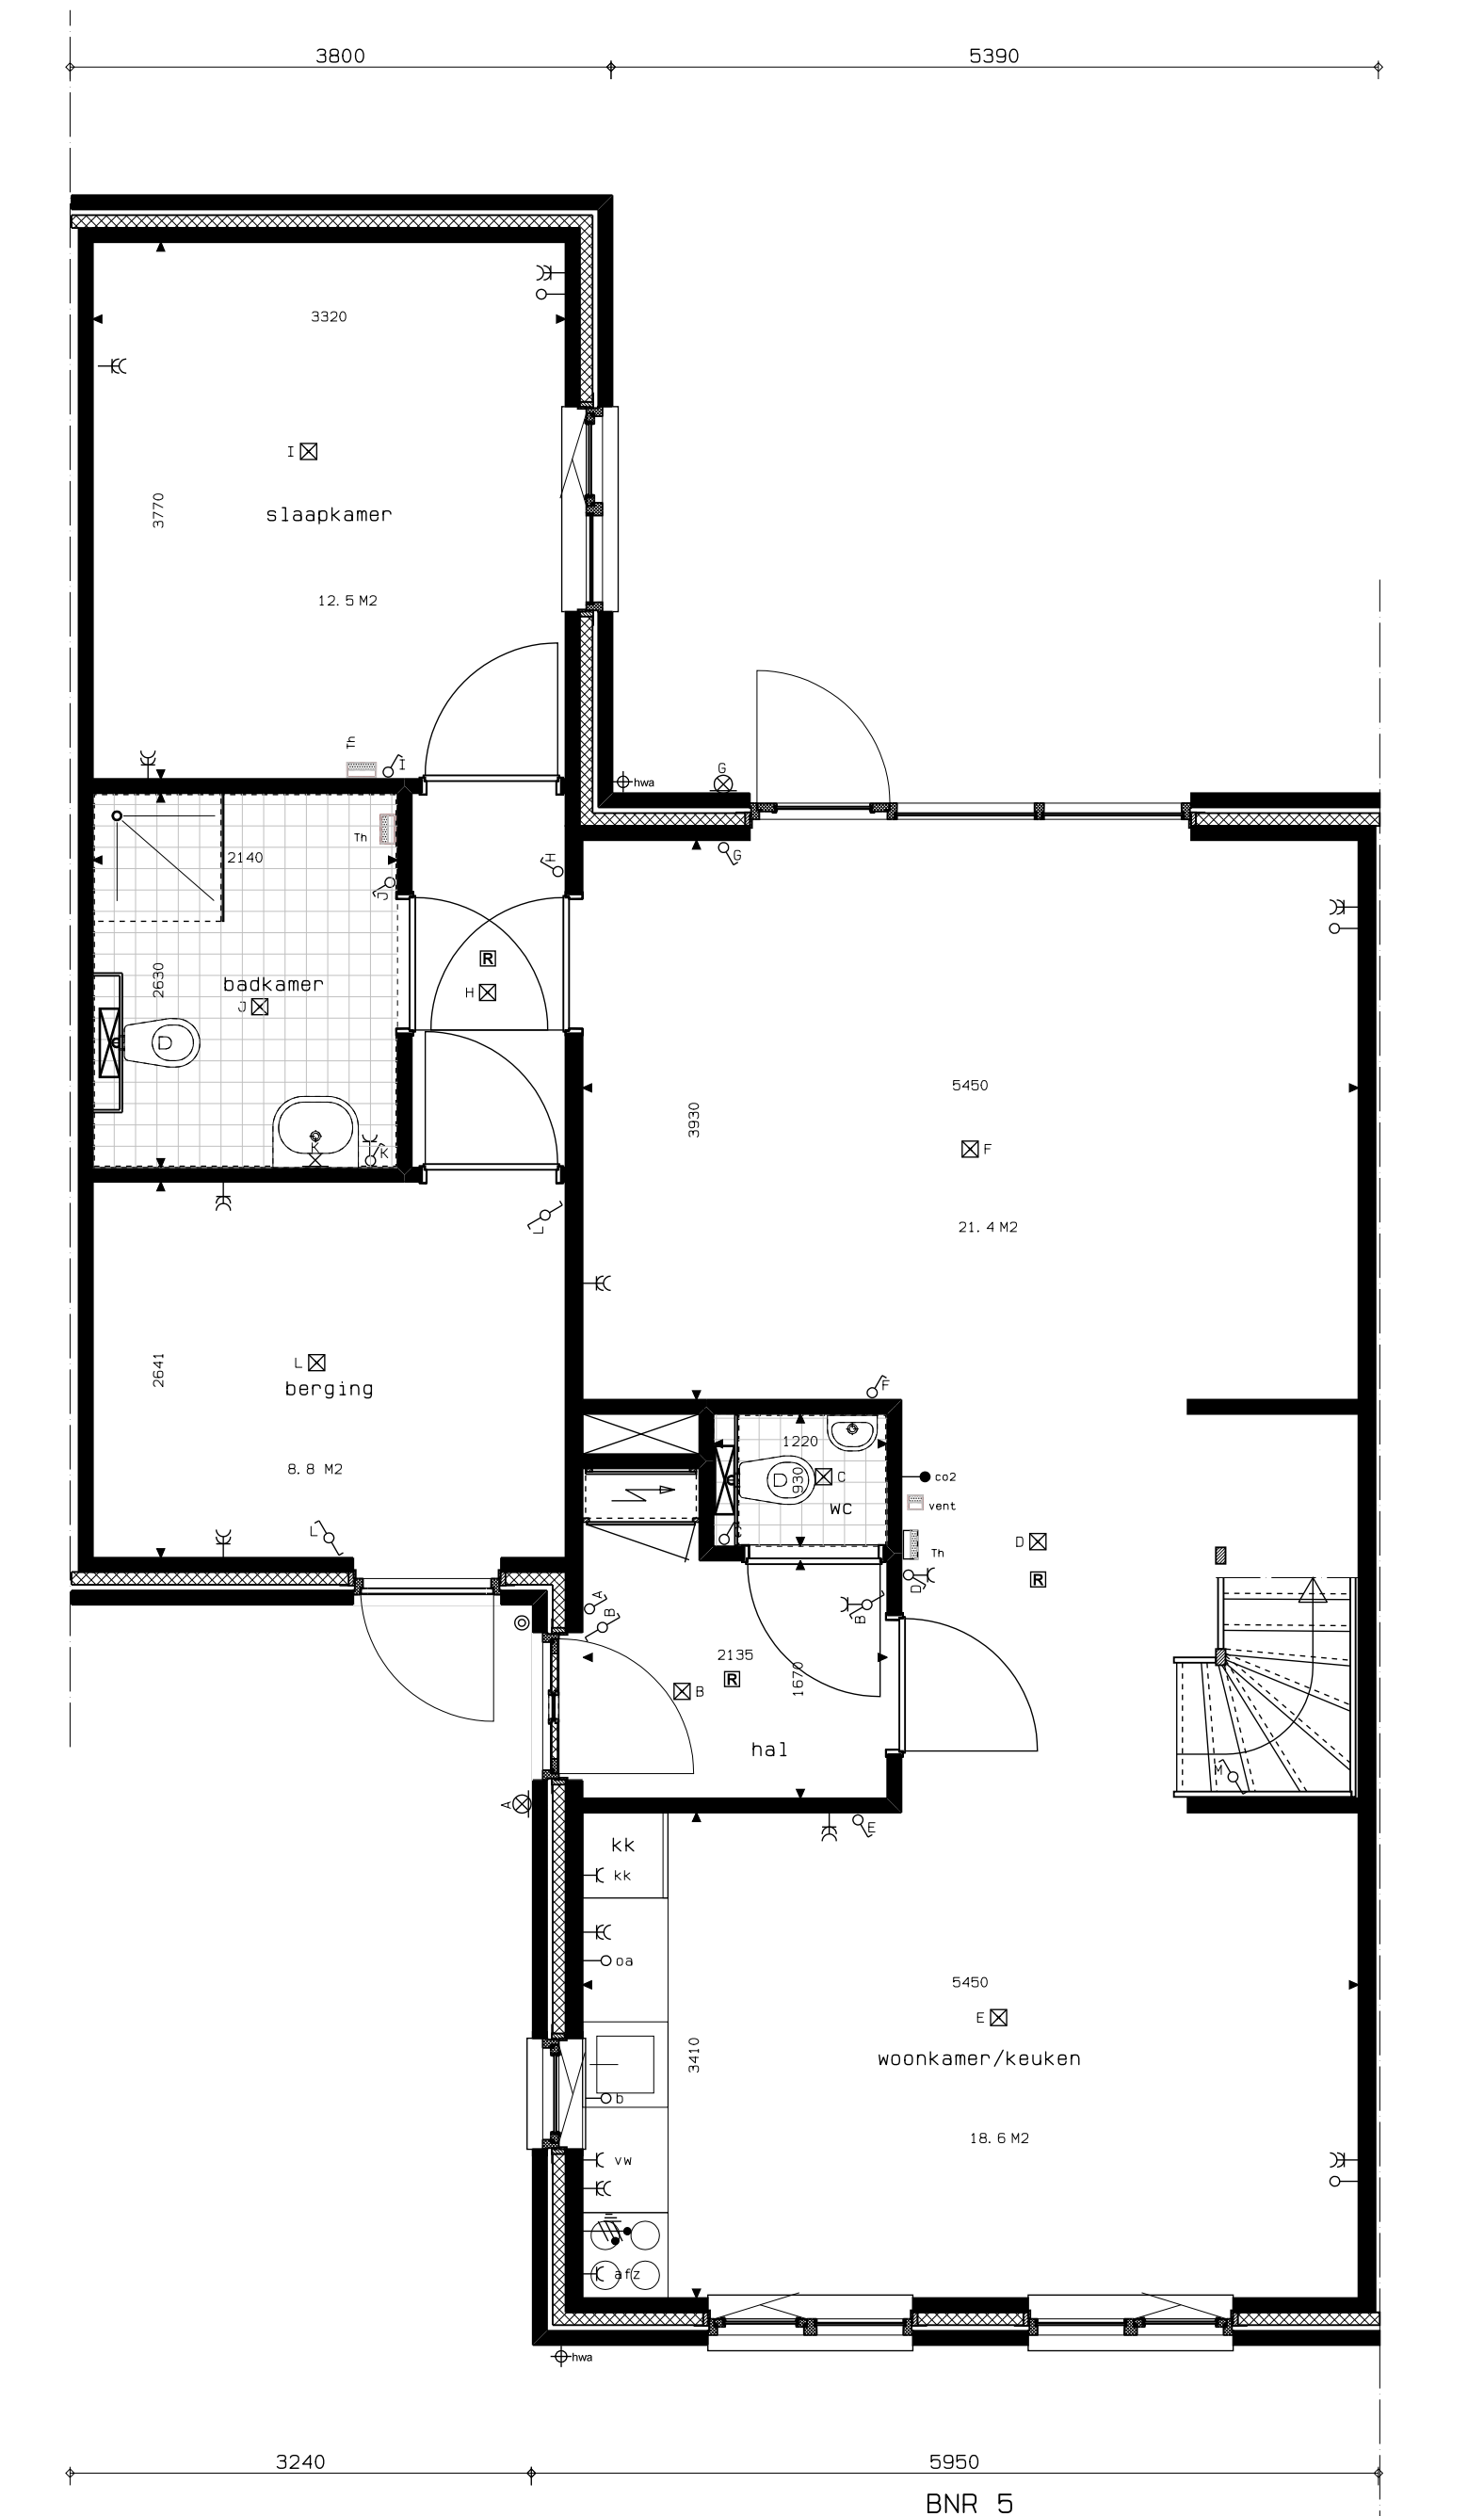

BEGANE GROND

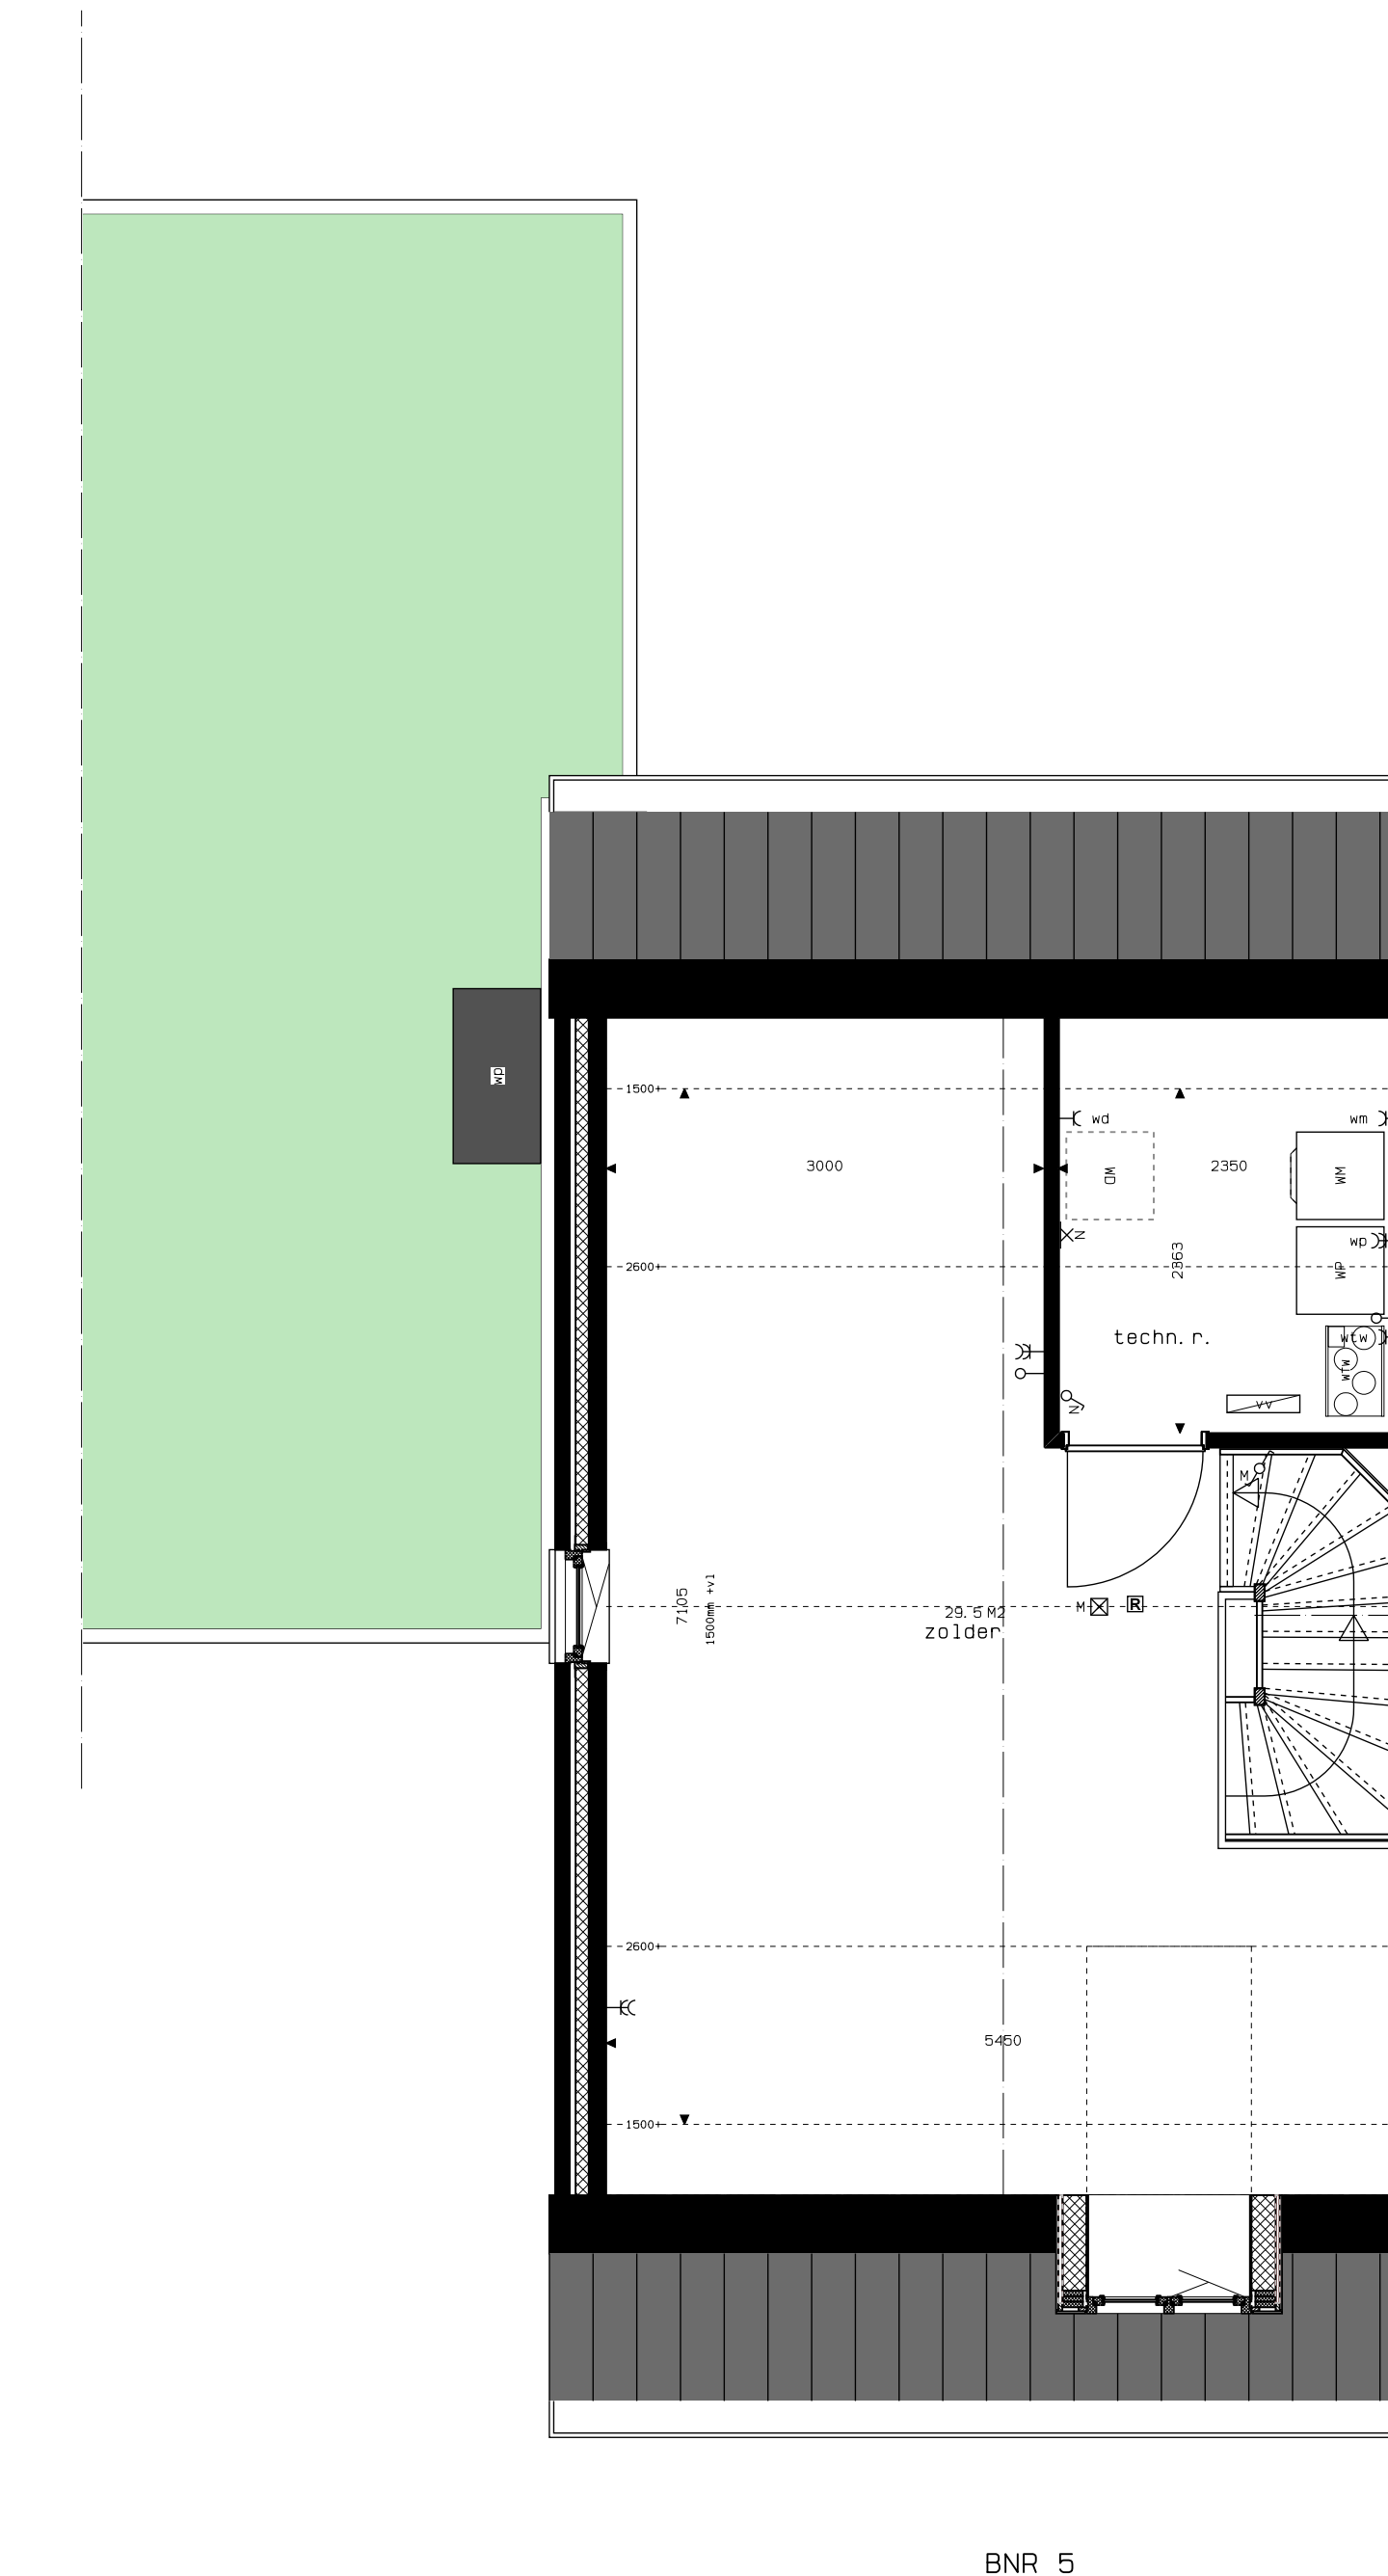


1E VERDIEPING

10 woningen plan Holsterveld te Vlodrop
Opdrachtgever: Sellenra

Vlo001 VK-03

tekening :Plattegronden, Gevels en Doorsnede Bnrs 4,5,6
datum :30-03-2022
gewijzigd :04-04-2022 06-04-2022 19-04-2022
status :voorlopig
schaal :1:50/1:100(A1-L)
getekend :kb

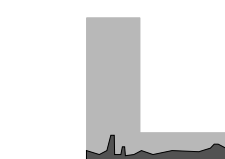

DRUKEN BIJ PORTBUS 125 5201 AC 5-HERTOGDORPSCH 1 072 842103 PPH@VIGSSPINDOORWAAL.NL WWW.VIGSSPINDOORWAAL.NL

architectenbureau
visser en bouwman bv