



BNR 7, 9

VOORGEVELS

BNR 7, 9


ACHTERGEVELS

BNR 7, 9

LINKER ZIJGEVEL


BNR 7, 9

DOORSNEDE

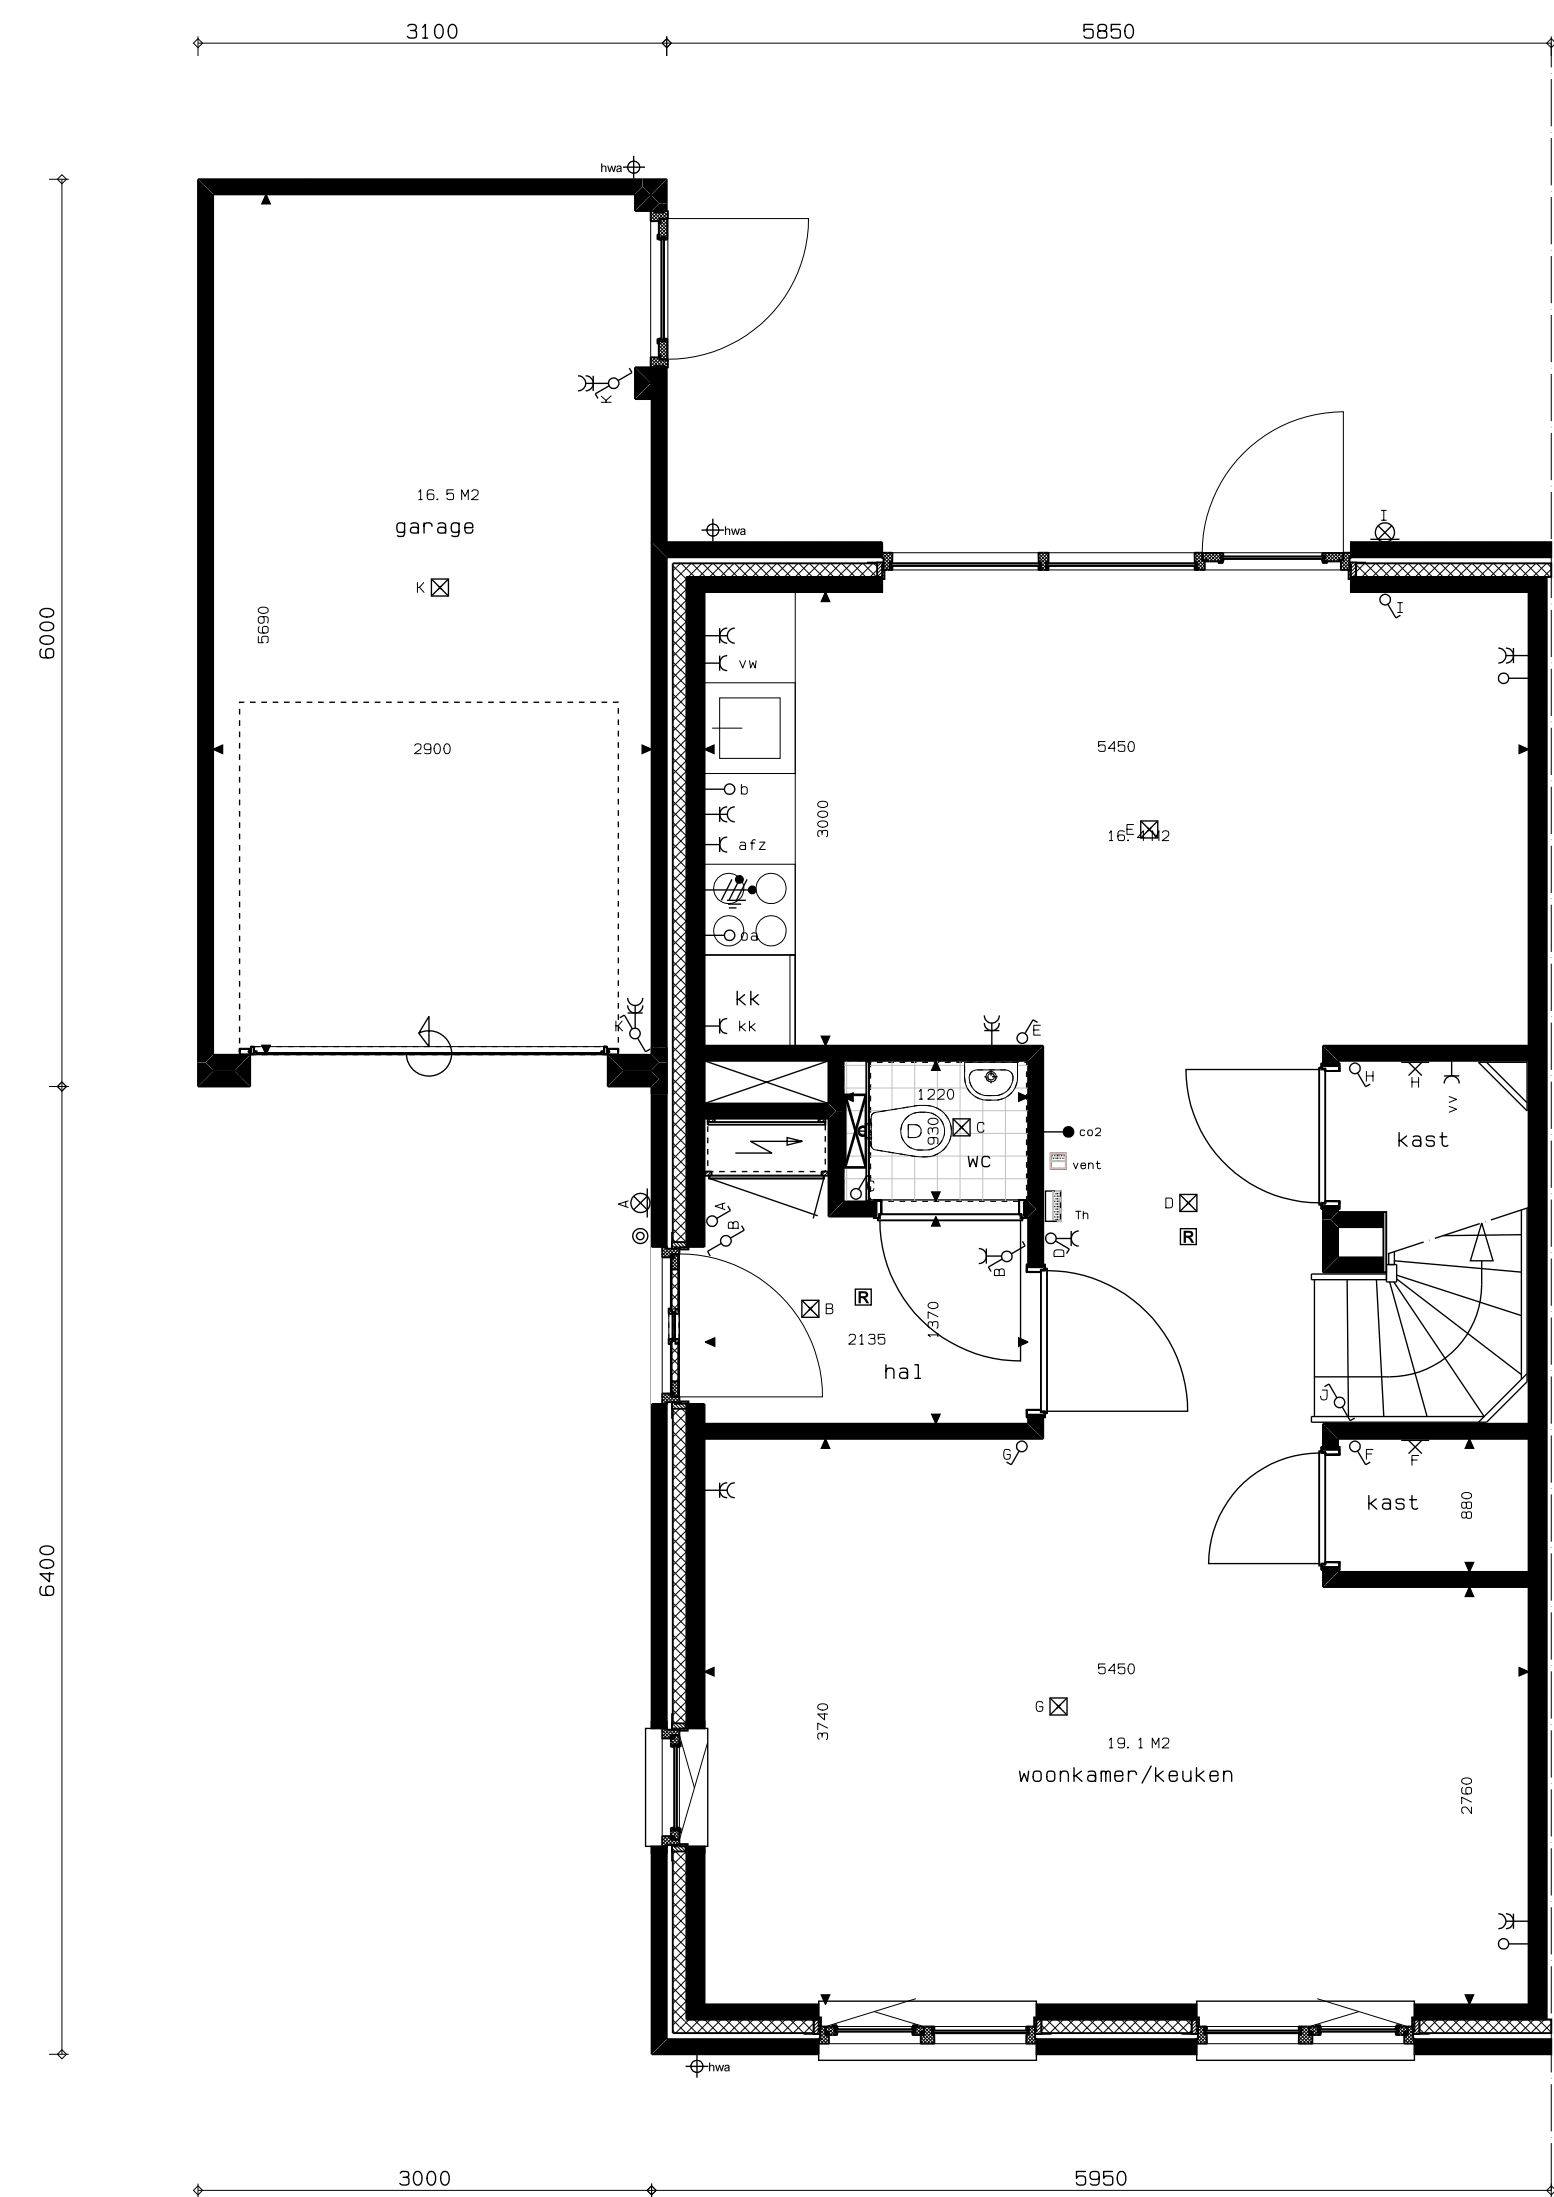


BNR 7, 9

BEGANE GROND

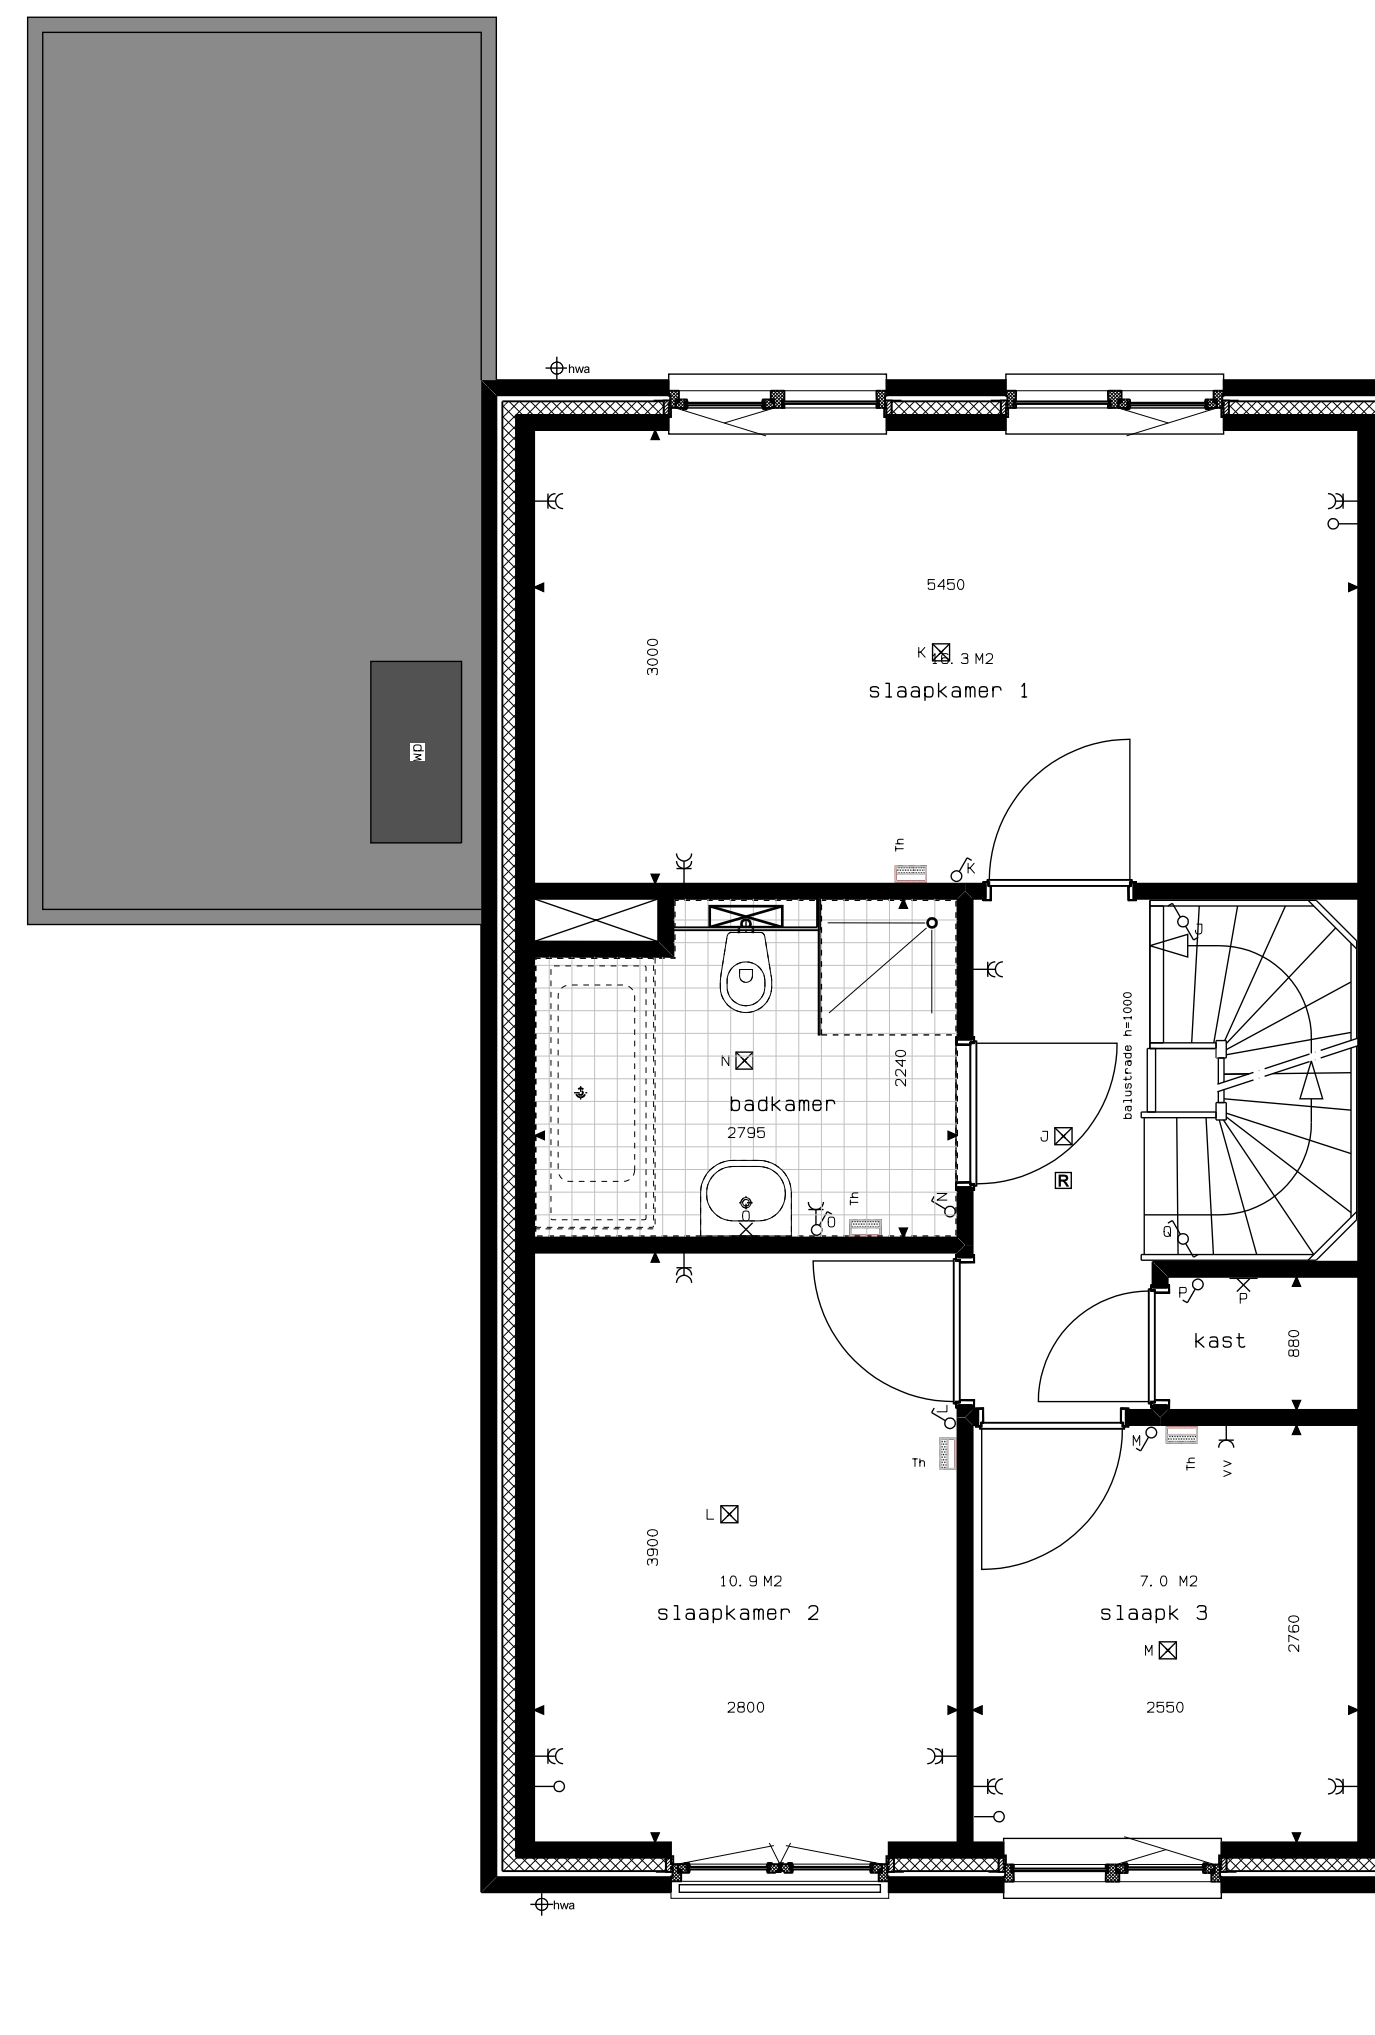

BNR 7, 9

1E VERDIEPING

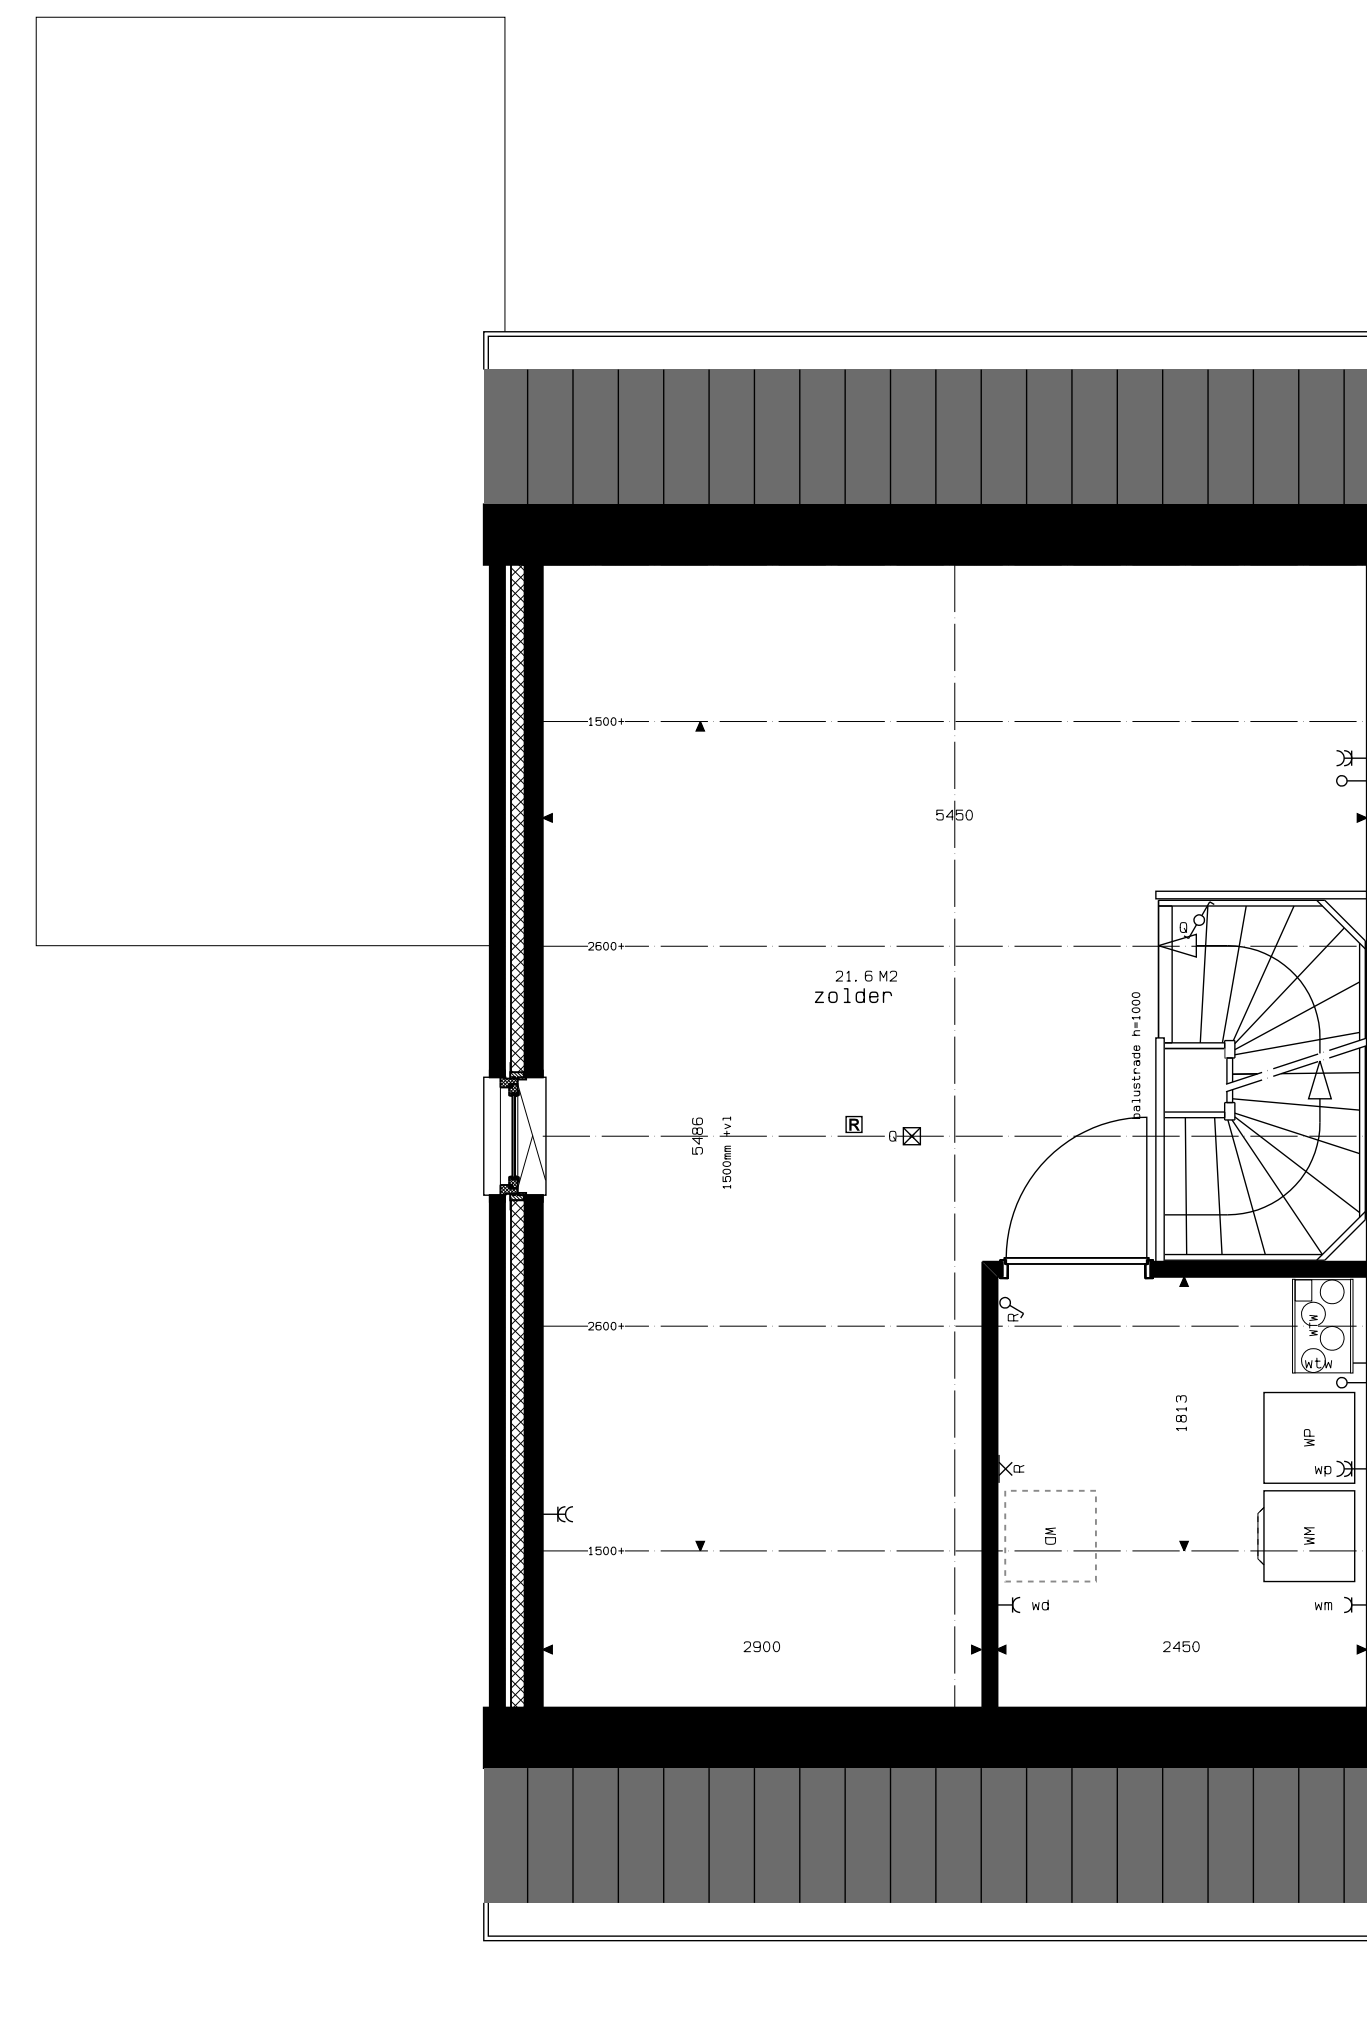

BNR 7, 9

2E VERDIEPING

10 woningen plan Holsterveld te Vlodrop
Opdrachtgever: Sellenra

Vlo001 VK-04

tekening :Plattegronden, Gevels en Doorsnede Bnra 7,9
datum :30-03-2022
gewijzigd :04-04-2022 06-04-2022 19-04-2022
status :voorlopig
schaal :1:50/1:100(A1)
getekend :kb

