




VOORGEVELS


ACHTERGEVELS

RECHTER ZIJGEVEL


DOORSNEDE

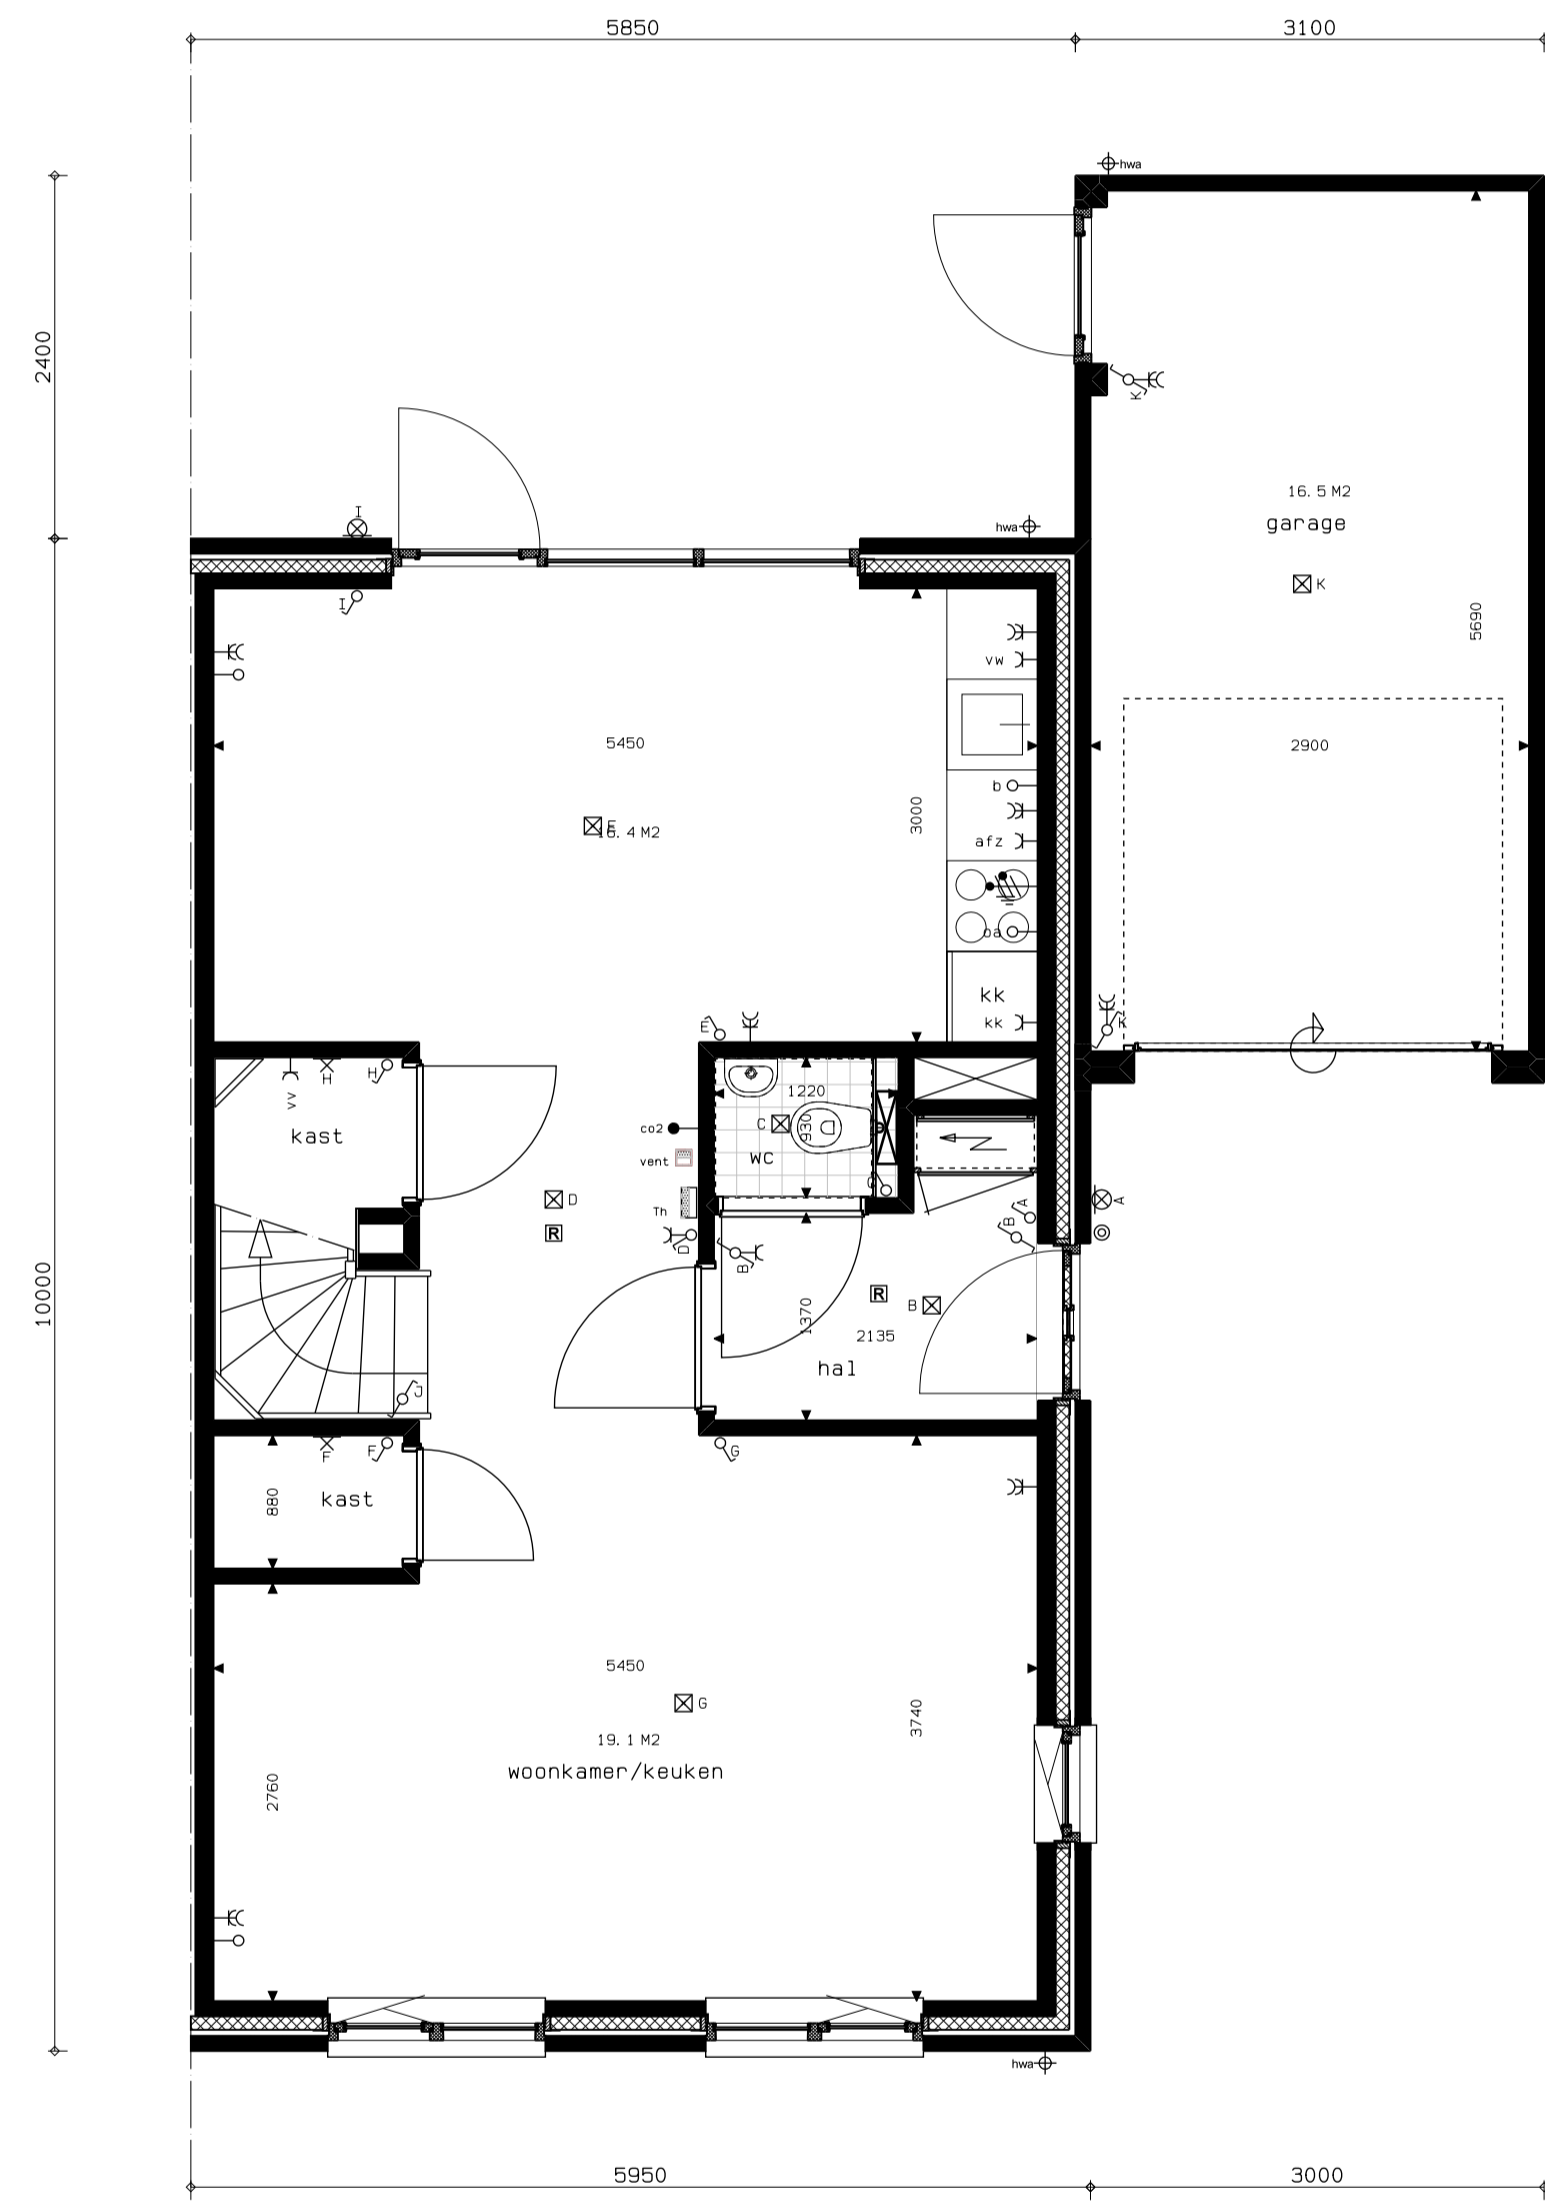

BNR 8, 10
BEGANE GROND

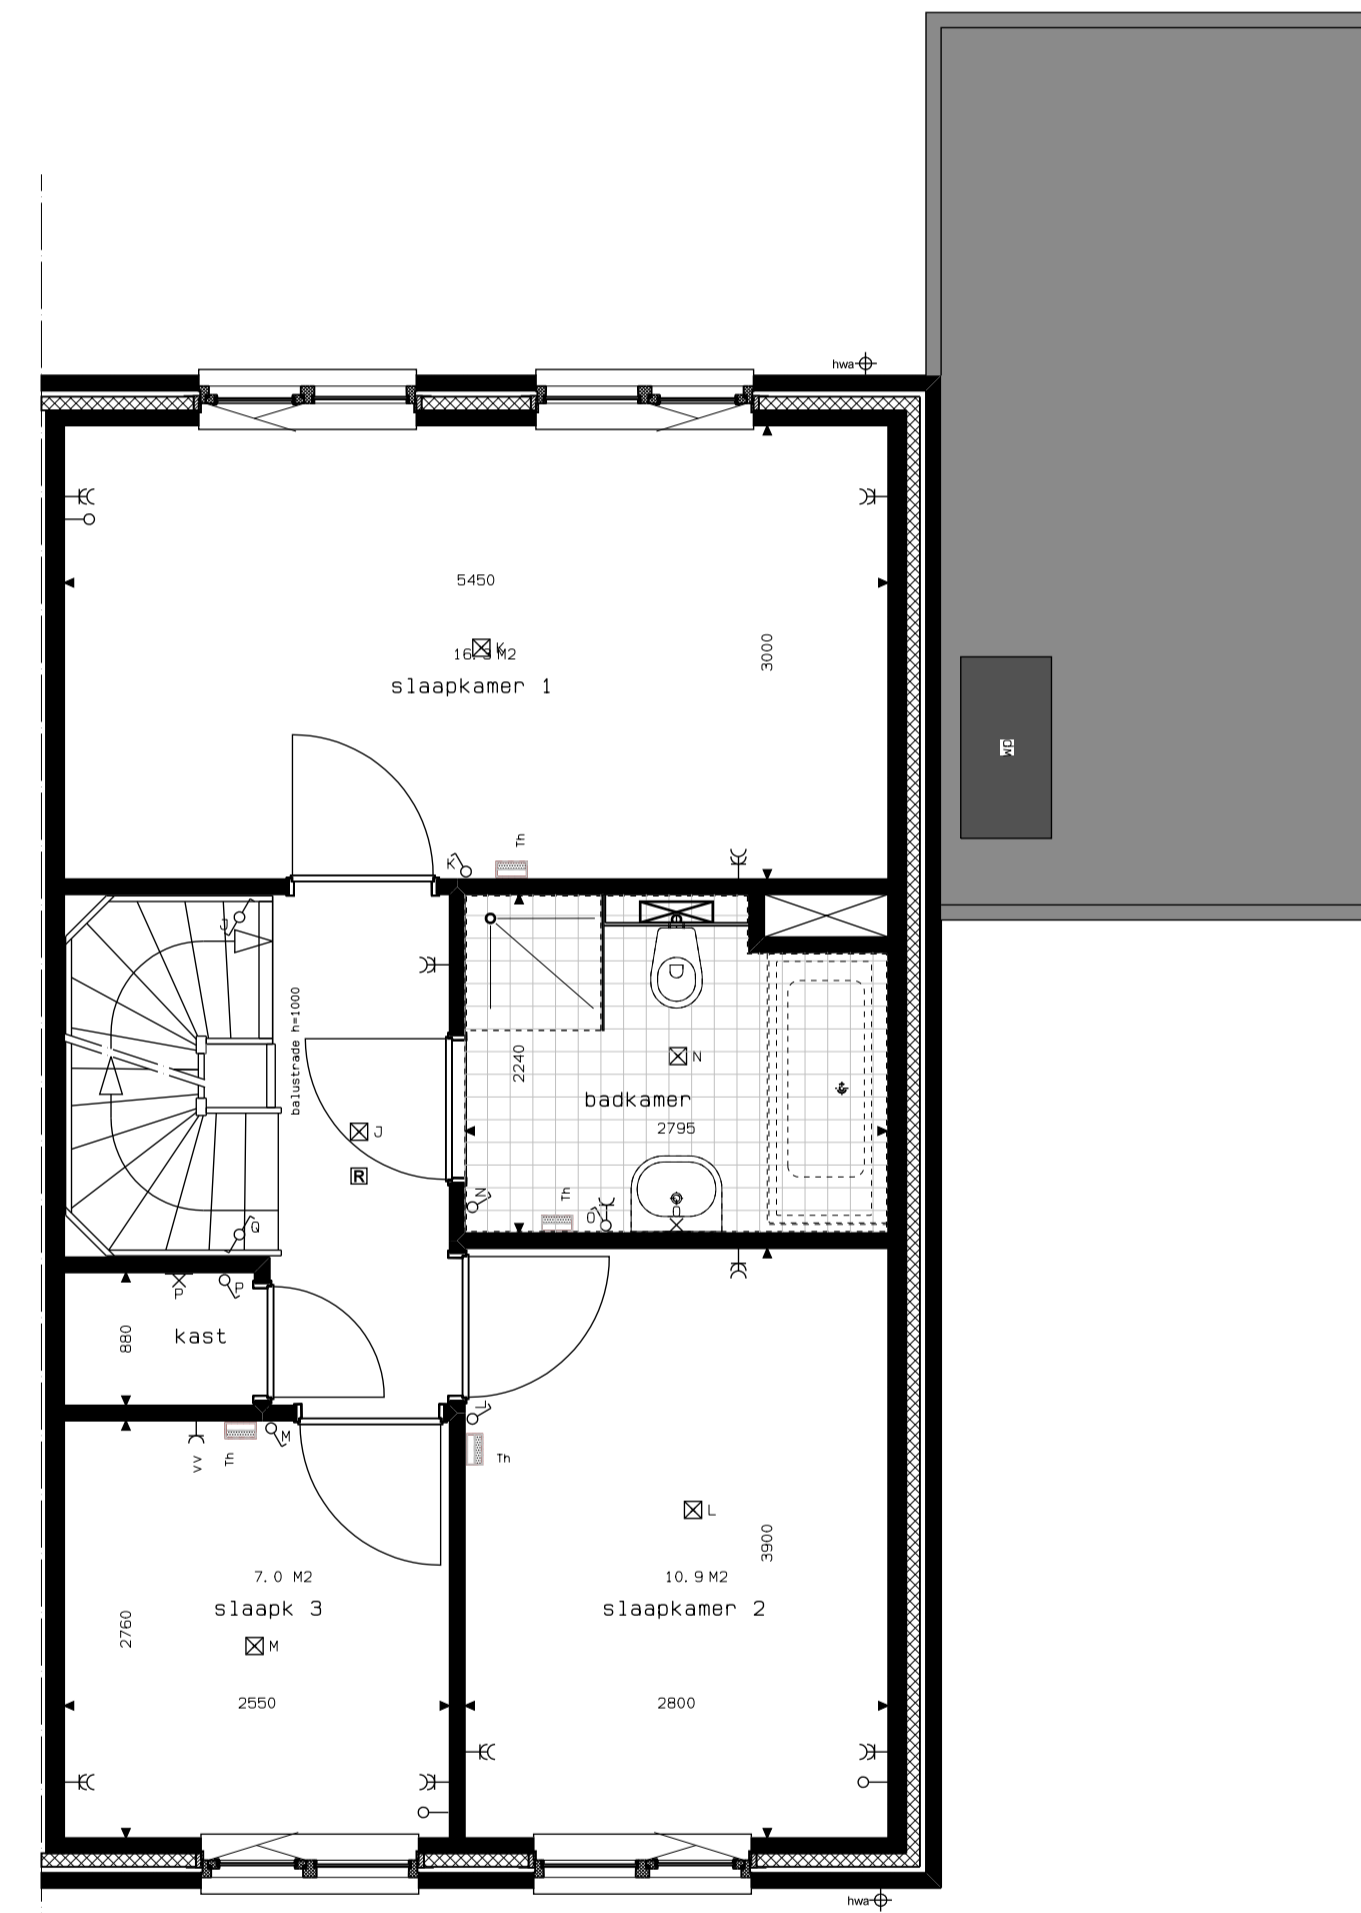

BNR 8, 10
1E VERDIEPING

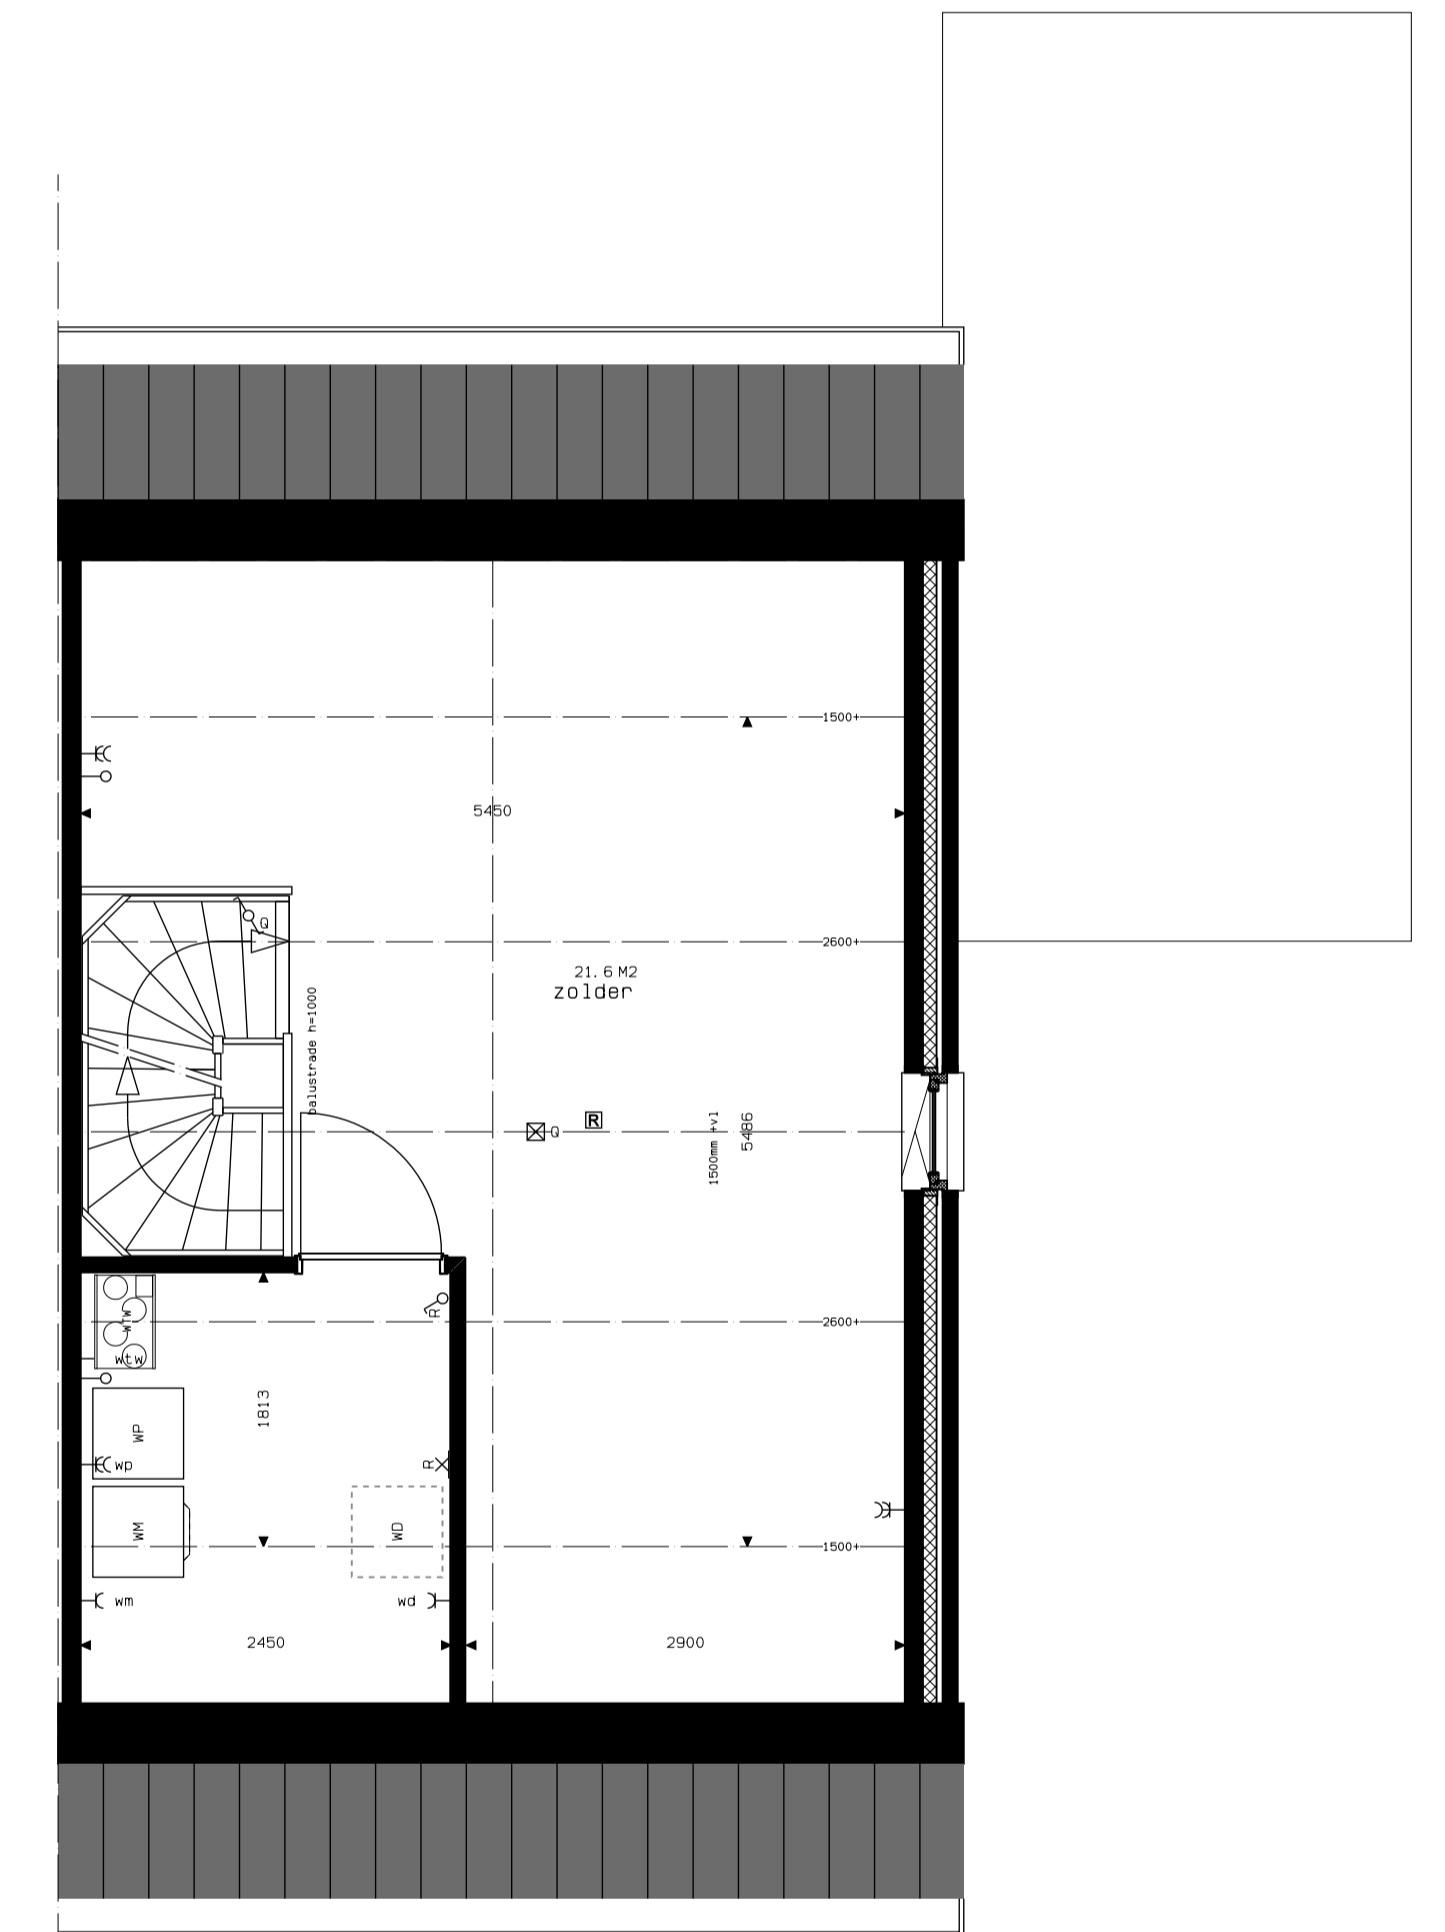

BNR 8, 10
2E VERDIEPING

10 woningen plan Holsterveld te Vlodrop
Opdrachtgever: Sellenra

**Vlo001
VK-05**

tekening :Plattegronden, Gevels en Doorsnede Bnrs 8,10
datum :30-03-2022
gewijzigd :04-04-2022 06-04-2022 19-04-2022
status :voorlopig
schaal :1:50/1:100(A1)
getekend :kb

