



—	= bestaande constructie
—	= voorzetwand
—	= lichte scheidingswand
—	= werkscheidende wand (metal stud)
—	= maatvoering in mm

Renvooi Elektrische Installatie	
⌘	schakelaar
⌘	combinatieschakelaar
⌘	afsluiter
⌘	bedrade
⌘	schakel t.b.v. bedrading
⌘	lichtpunt plafond
⌘	lichtpunt wand - buiten
⌘	lichtpunt wand
⌘	wandcontactdoos tussenvoelig met randleed
⌘	wandcontactdoos tussenvoelig met randleed
⌘	aansluitpunt - up
⌘	aansluitpunt - buitenverlichting
⌘	aansluitpunt - up
⌘	aansluitpunt - koelkast
⌘	aansluitpunt - oven
⌘	aansluitpunt - vaatwasser
⌘	aansluitpunt - wasmachine
⌘	aansluitpunt - koelkast
⌘	bedringsguchtskast mechanische ventilatie
⌘	aansluitpunt thermostat
⌘	aansluitpunt cv-installatie
⌘	aansluitpunt mechanische ventilatie
⌘	rookmeter

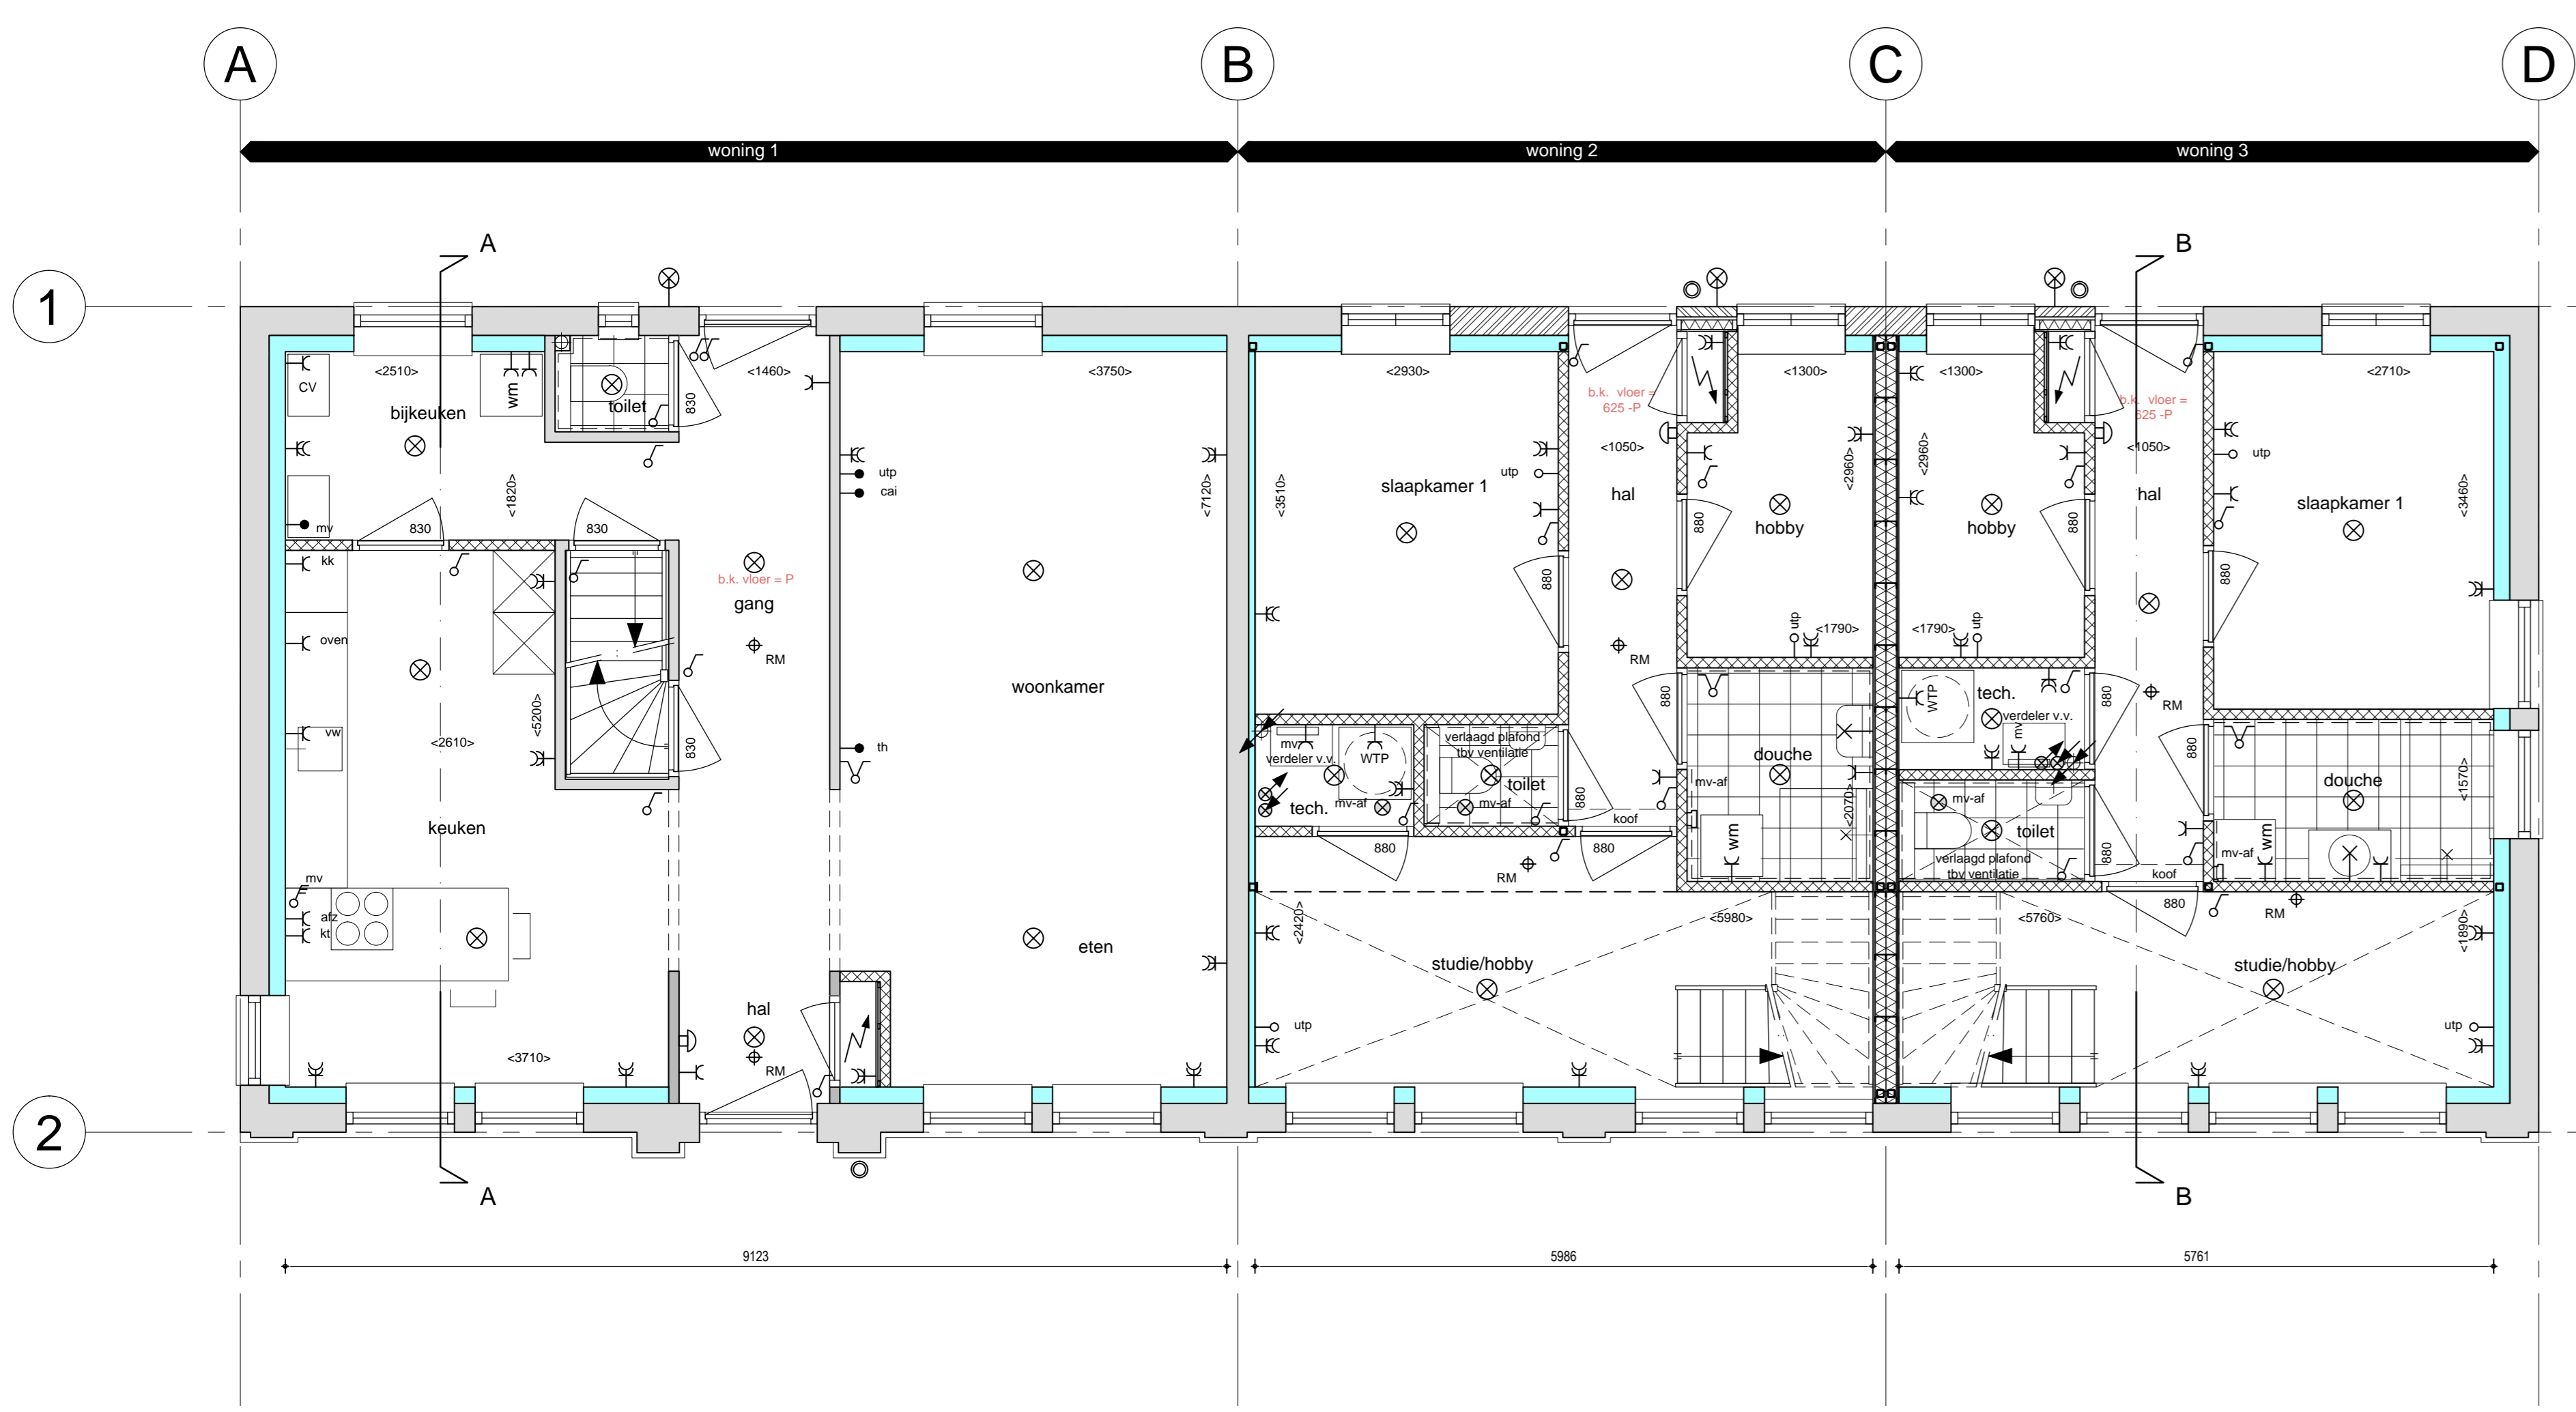


begane grond (1:50)

RM ⌘ = rookmeter
 MV ⌘ = mechanische afvoer ventilatie
 ⌘ = dakramen met ventilatie
 ⌘ = waswastap

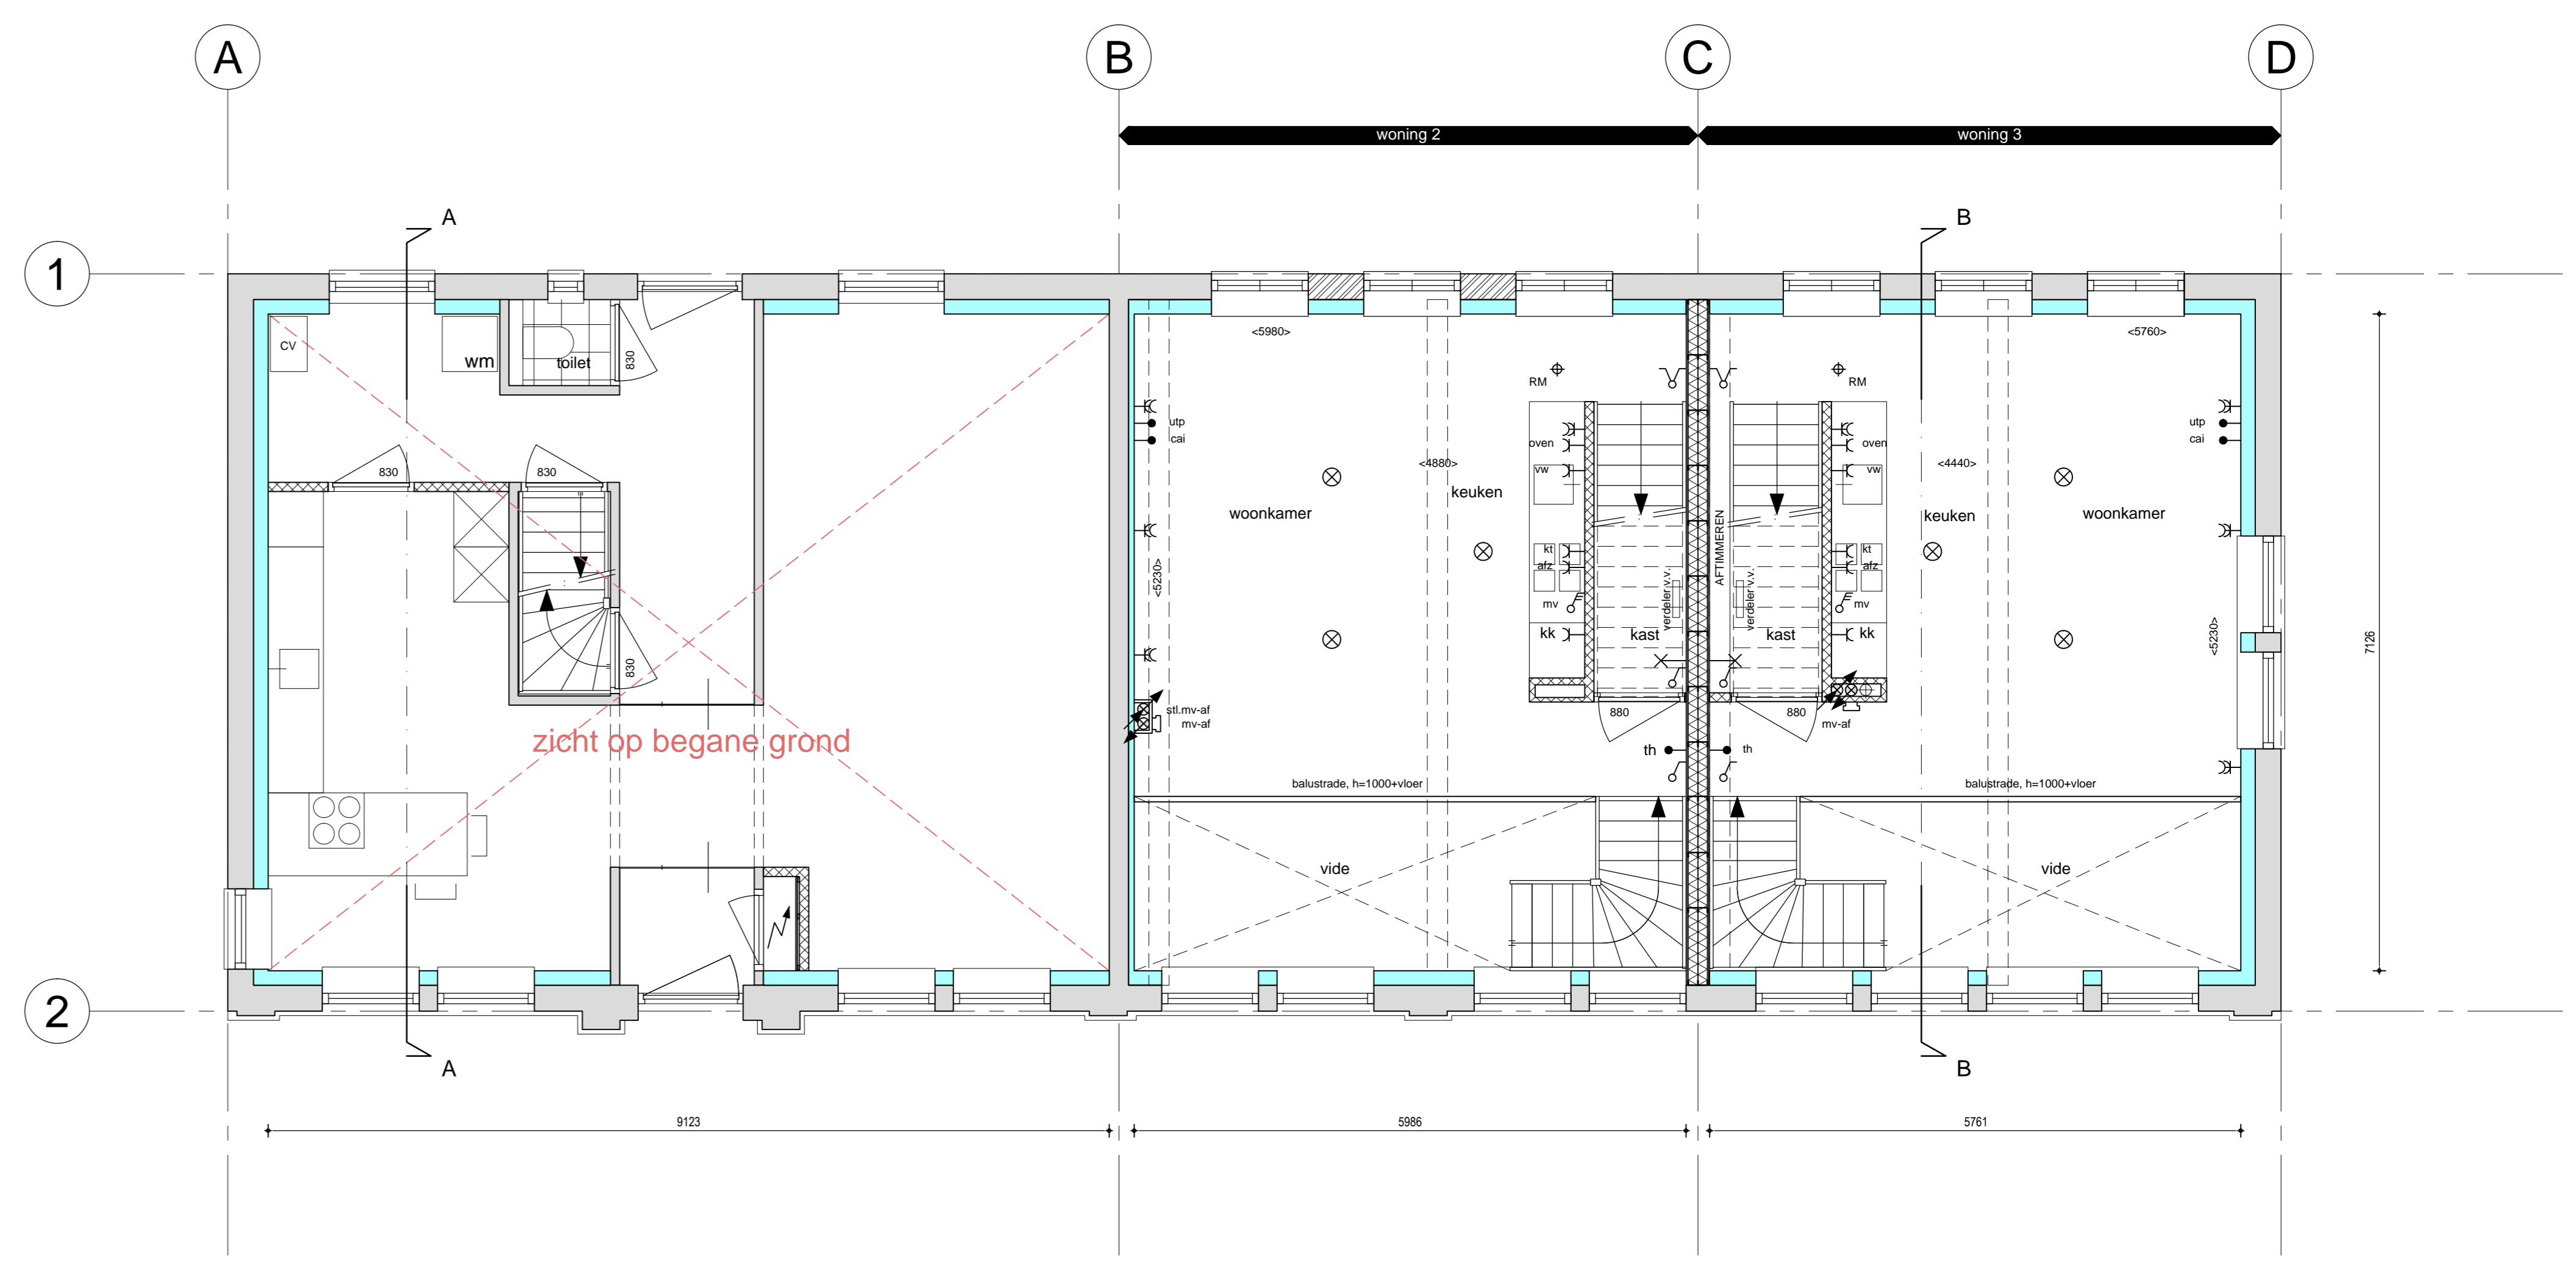


tussenverdieping (1:50)

RM ⌘ = rookmeter
 MV ⌘ = mechanische afvoer ventilatie
 ⌘ = dakramen met ventilatie
 ⌘ = waswastap

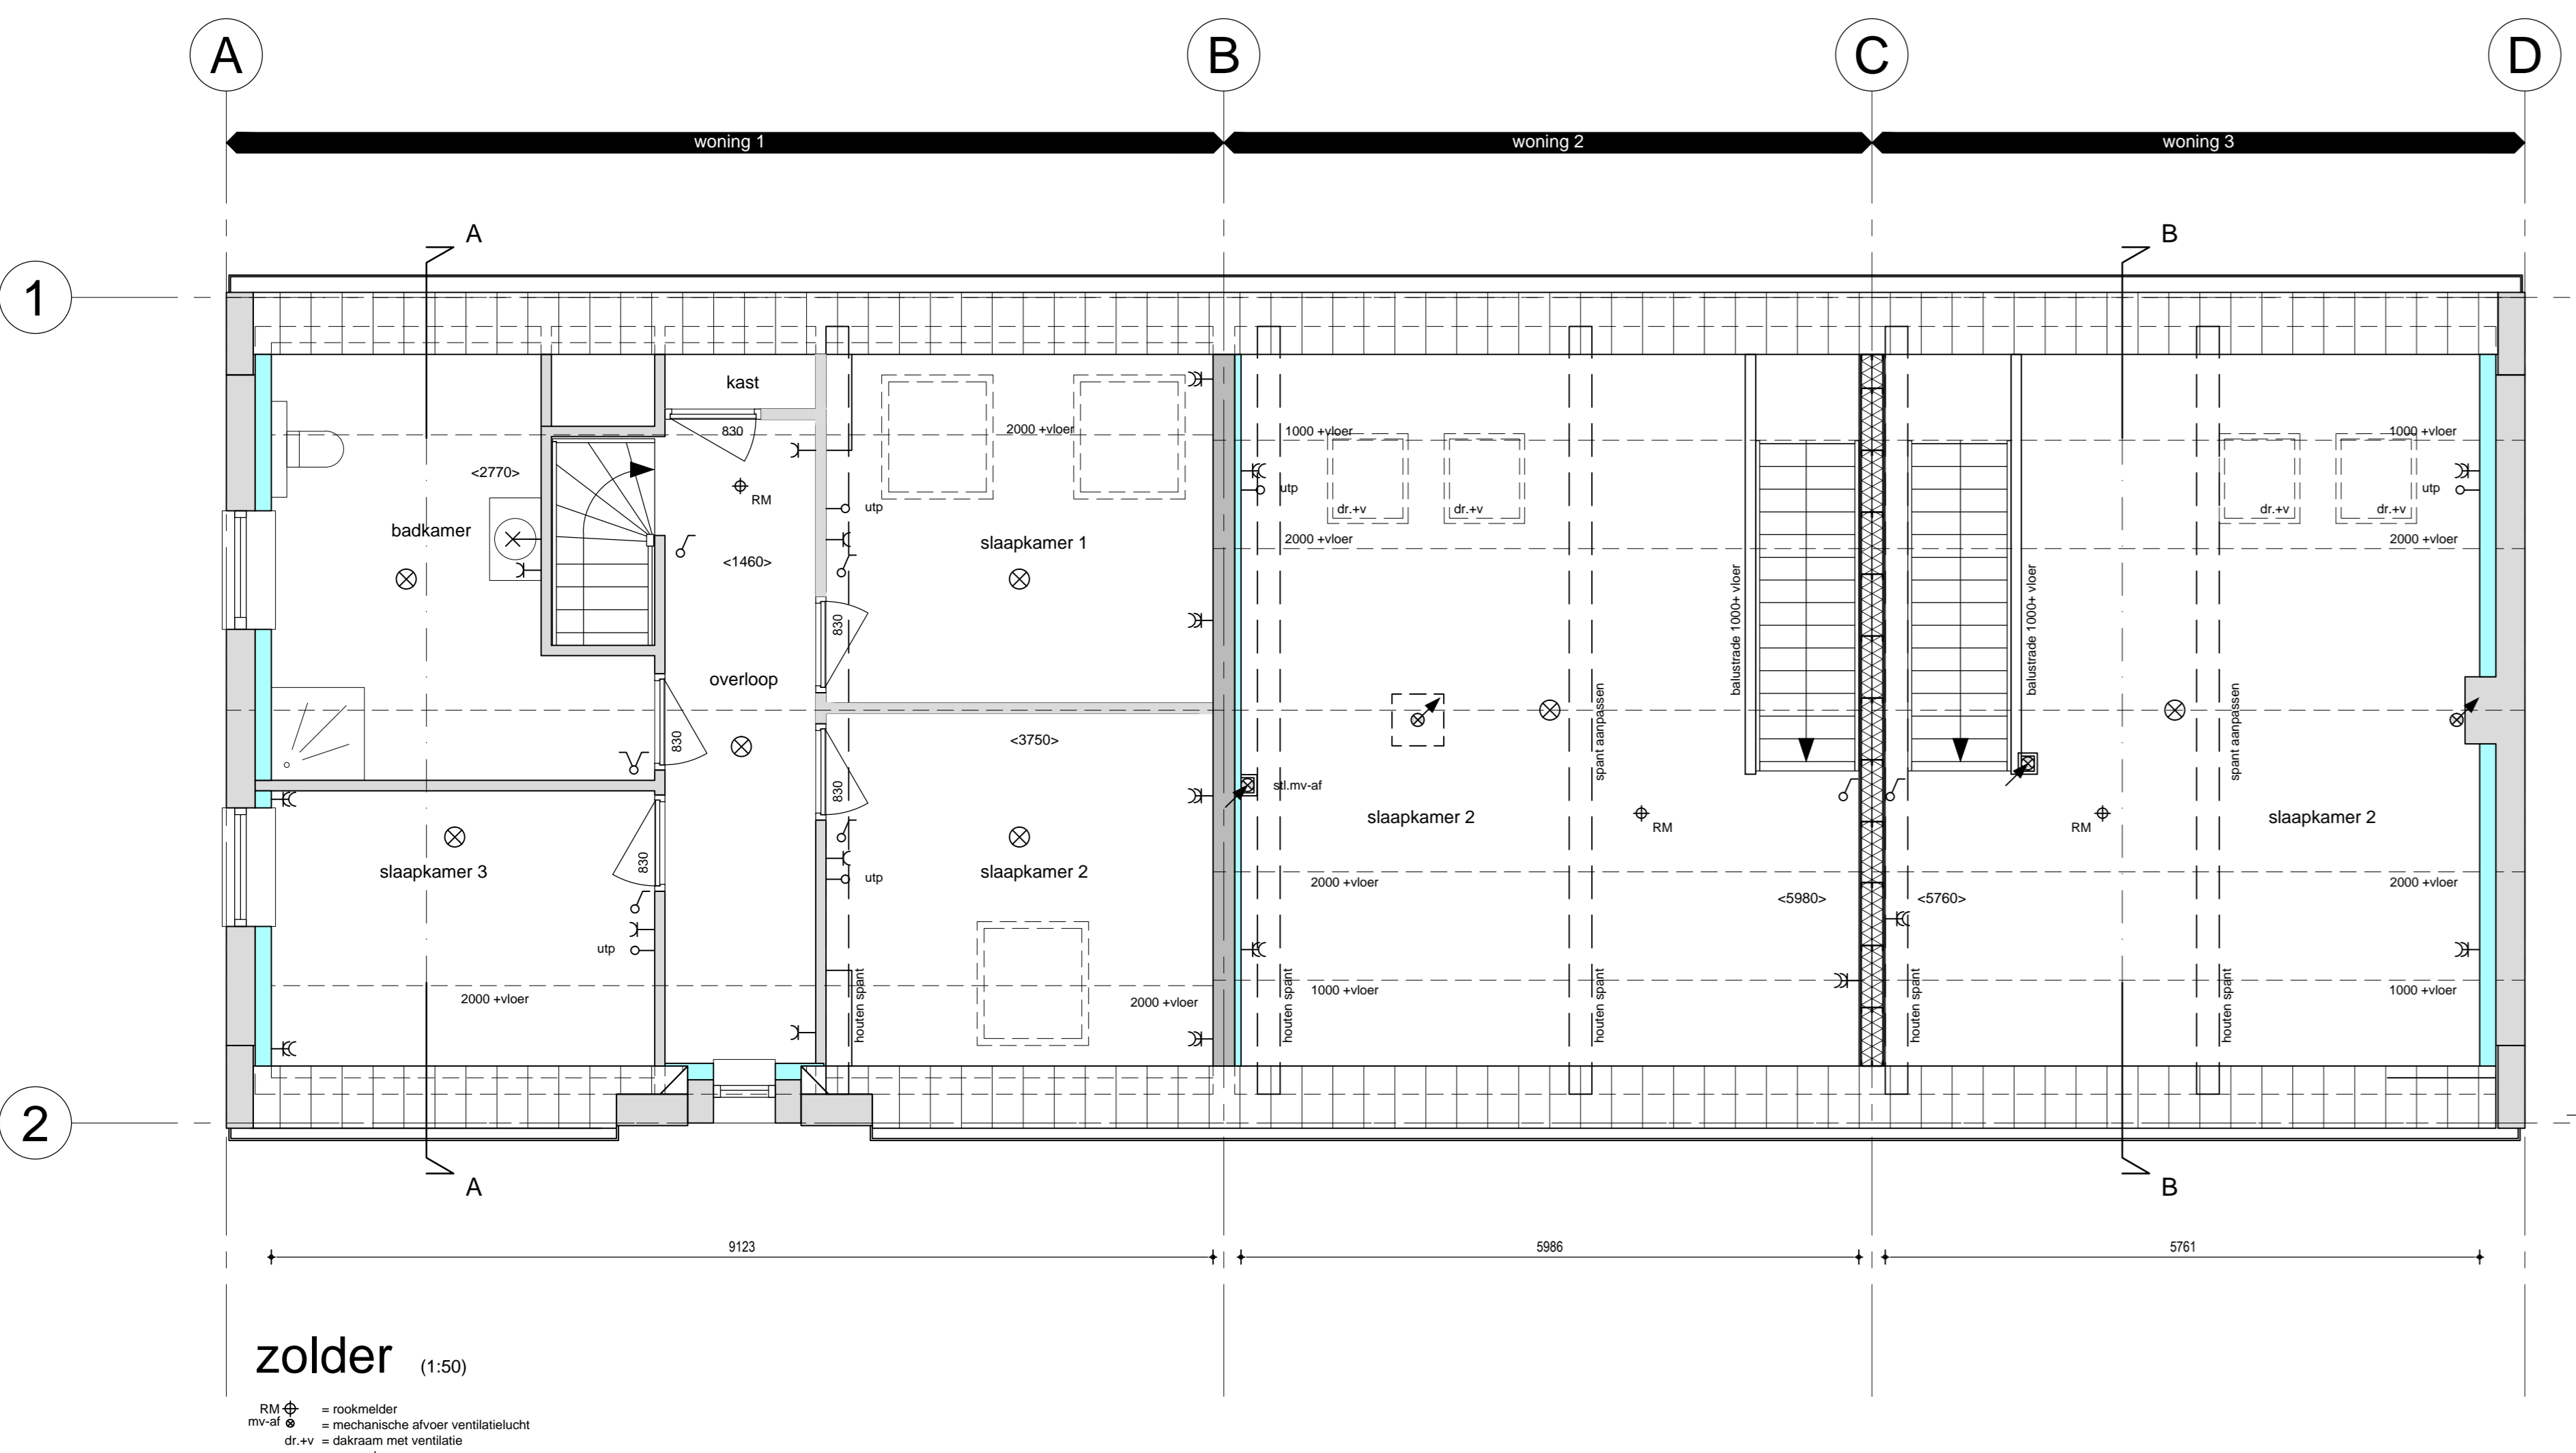

zolder (1:50)

RM ⌘ = rookmeter
 MV ⌘ = mechanische afvoer ventilatie
 ⌘ = dakramen met ventilatie
 ⌘ = waswastap

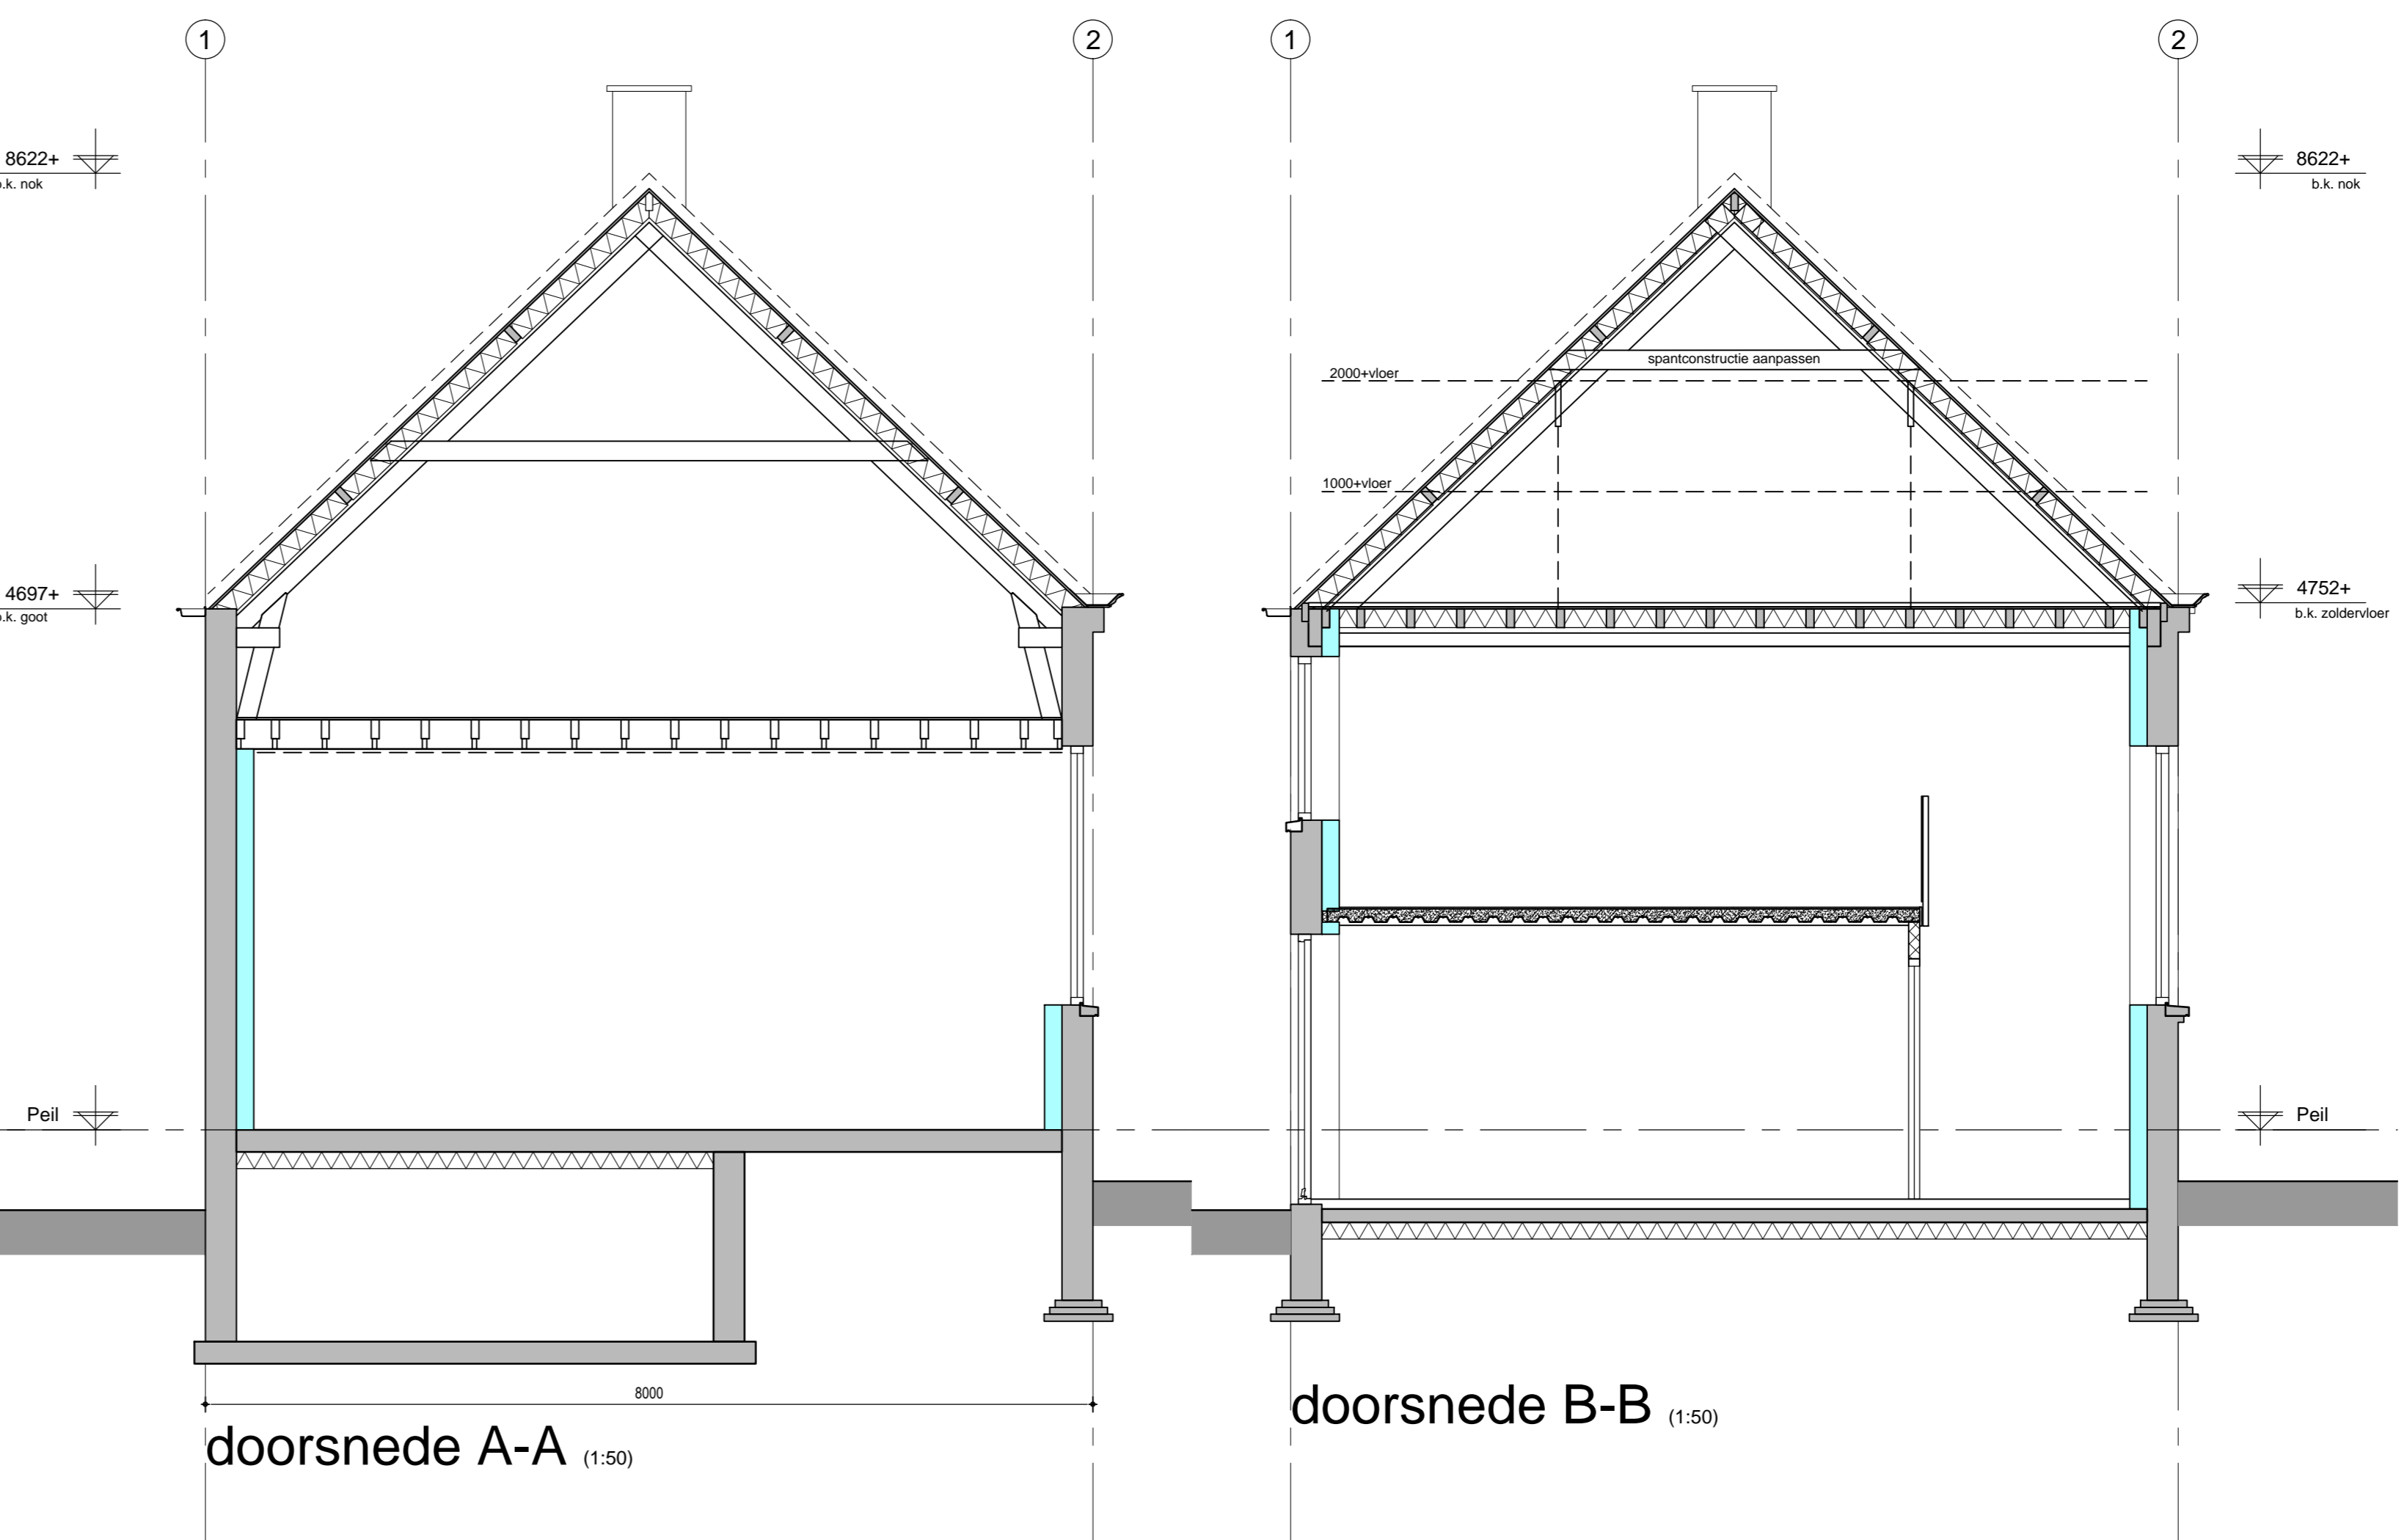

doorsnede A-A (1:50)

doorsnede B-B (1:50)



afbouw

alle maatvoeringen en constructies in het werk te controleren
 constructies volgens berekening en tekening construeer