



| Renvooi Elektrische Installatie |                                          |
|---------------------------------|------------------------------------------|
| —                               | schakelaar                               |
| Y                               | combschakelaar                           |
| —                               | afschakelaar                             |
| —                               | bedrading                                |
| —                               | schel t.b.v. bedrading                   |
| —                               | lichtpunt plafond                        |
| —                               | lichtpunt wand - buiten                  |
| —                               | lichtpunt wand                           |
| —                               | wandcontactdoos tweevoudig met randafde  |
| —                               | wandcontactdoos tweevoudig met randafde  |
| —                               | aansluitpunt - up                        |
| —                               | aansluitpunt - buitenverlichting         |
| —                               | aansluitpunt - los - up                  |
| —                               | aansluitpunt - kastkast                  |
| —                               | aansluitpunt - roven                     |
| —                               | aansluitpunt - voedingsmachine           |
| —                               | aansluitpunt - afzuigkap/wasemkap        |
| —                               | aansluitpunt - wasmachine                |
| —                               | aansluitpunt - koelkast                  |
| —                               | bedringschakelaar mechanische ventilatie |
| —                               | aansluitpunt thermostaat                 |
| —                               | aansluitpunt cv-installatie              |
| —                               | aansluitpunt mechanische ventilatie      |
| —                               | rookmelder                               |

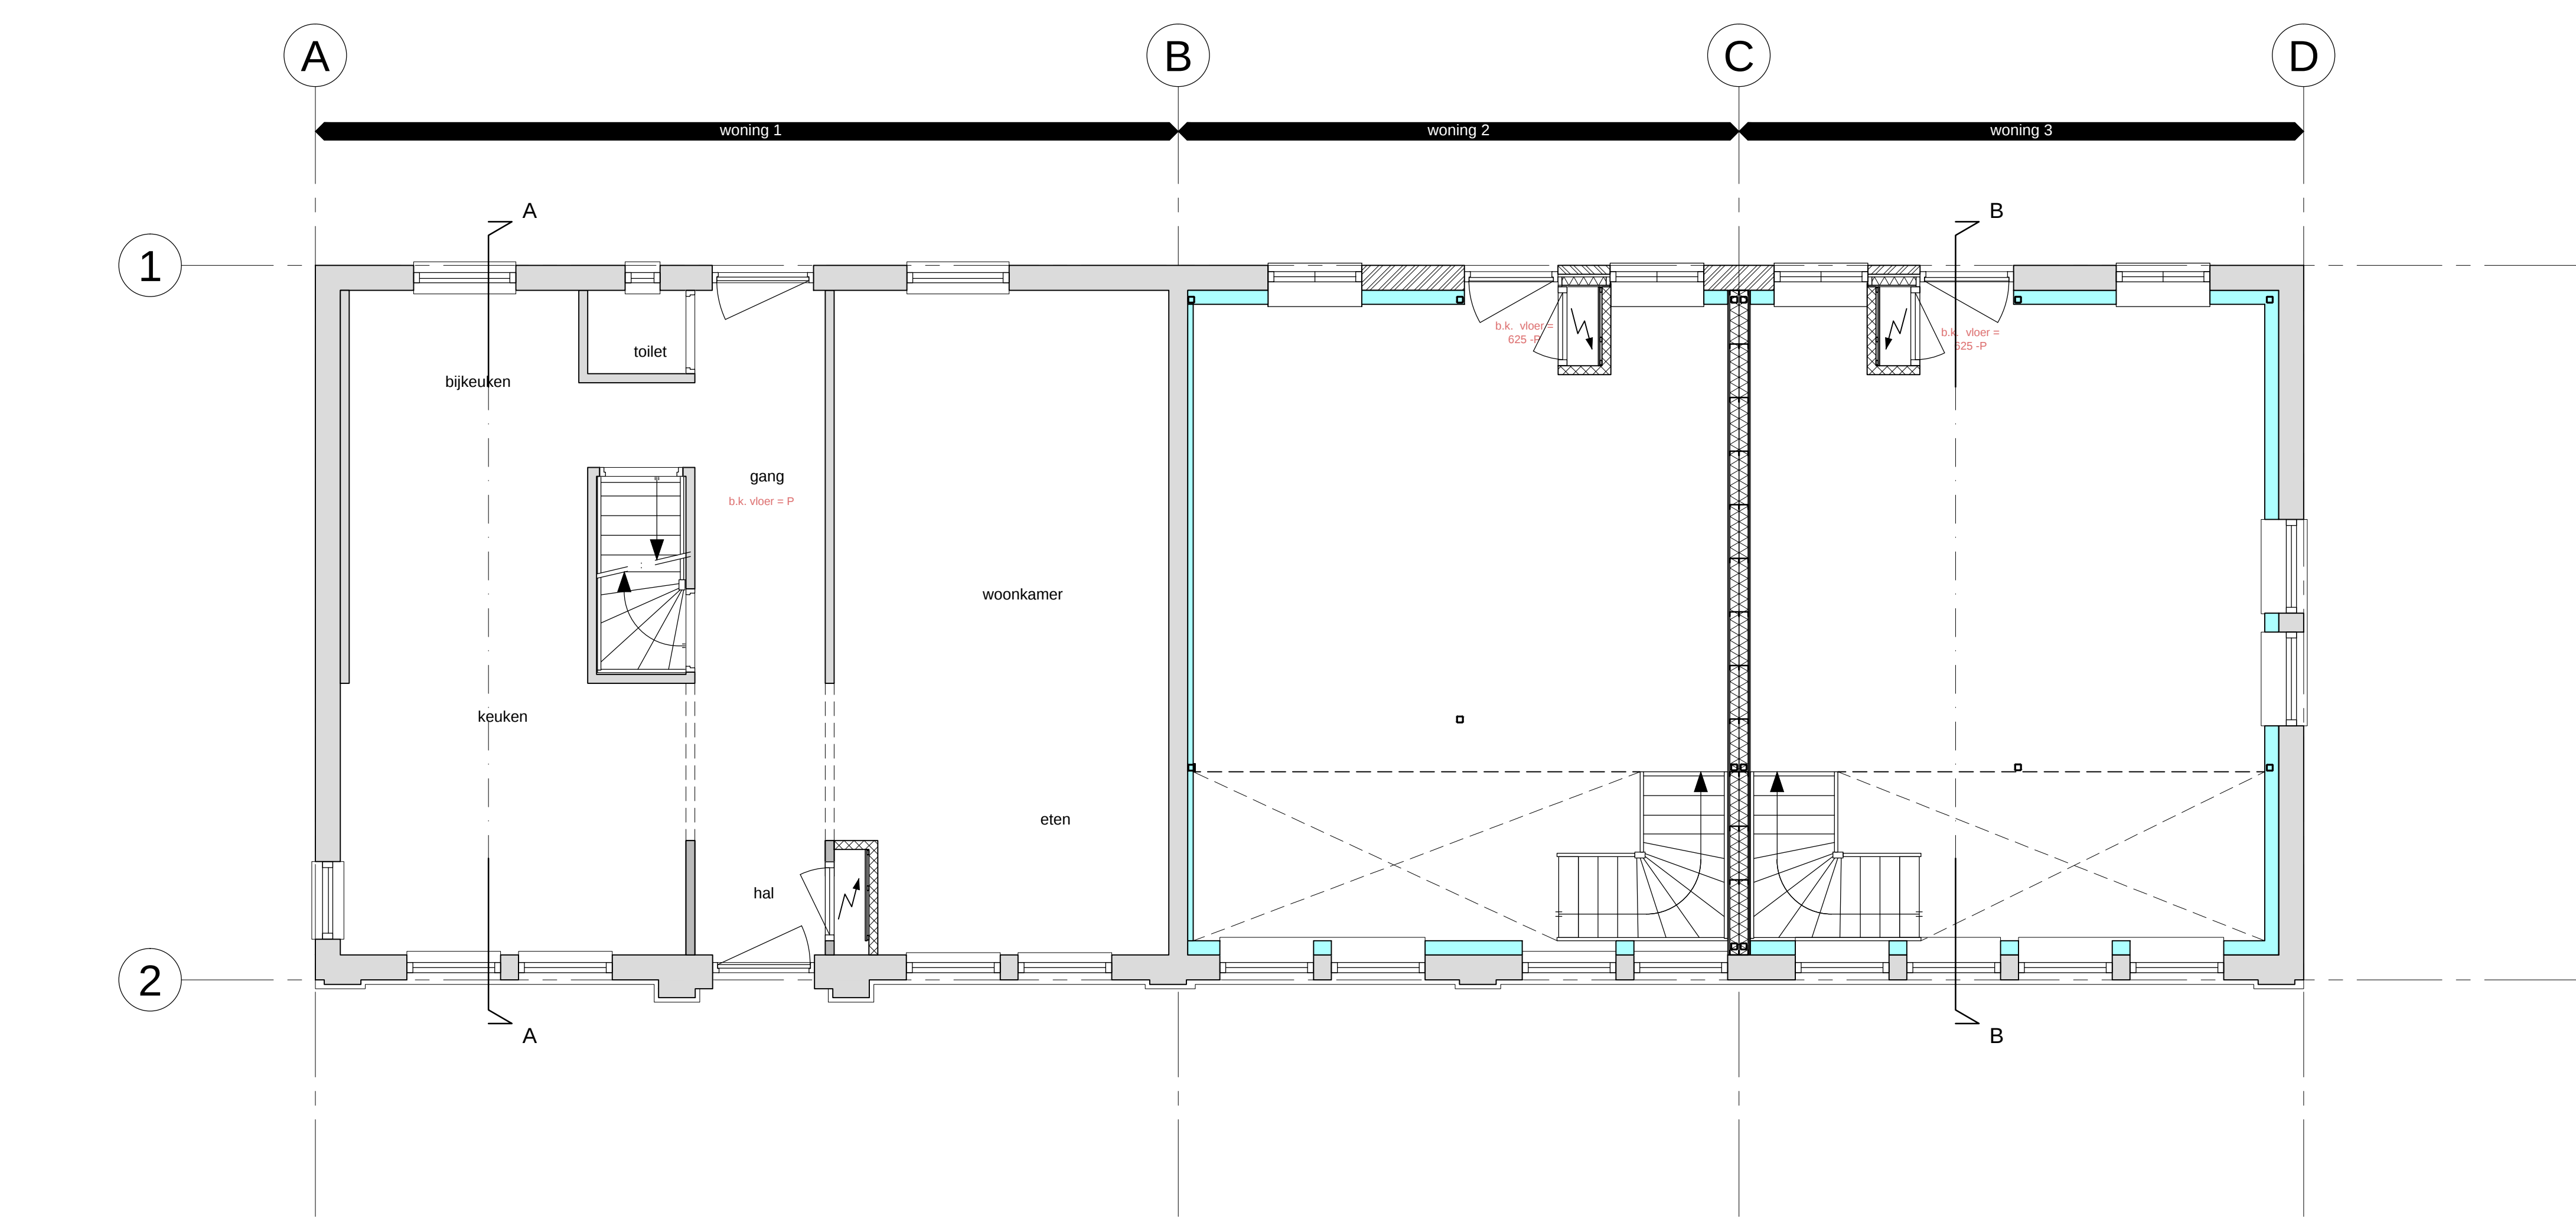


begane grond (1:50)

RM = rookmelder  
mv = mechanische afvoer ventilatie  
cv = dakruim met ventilatie

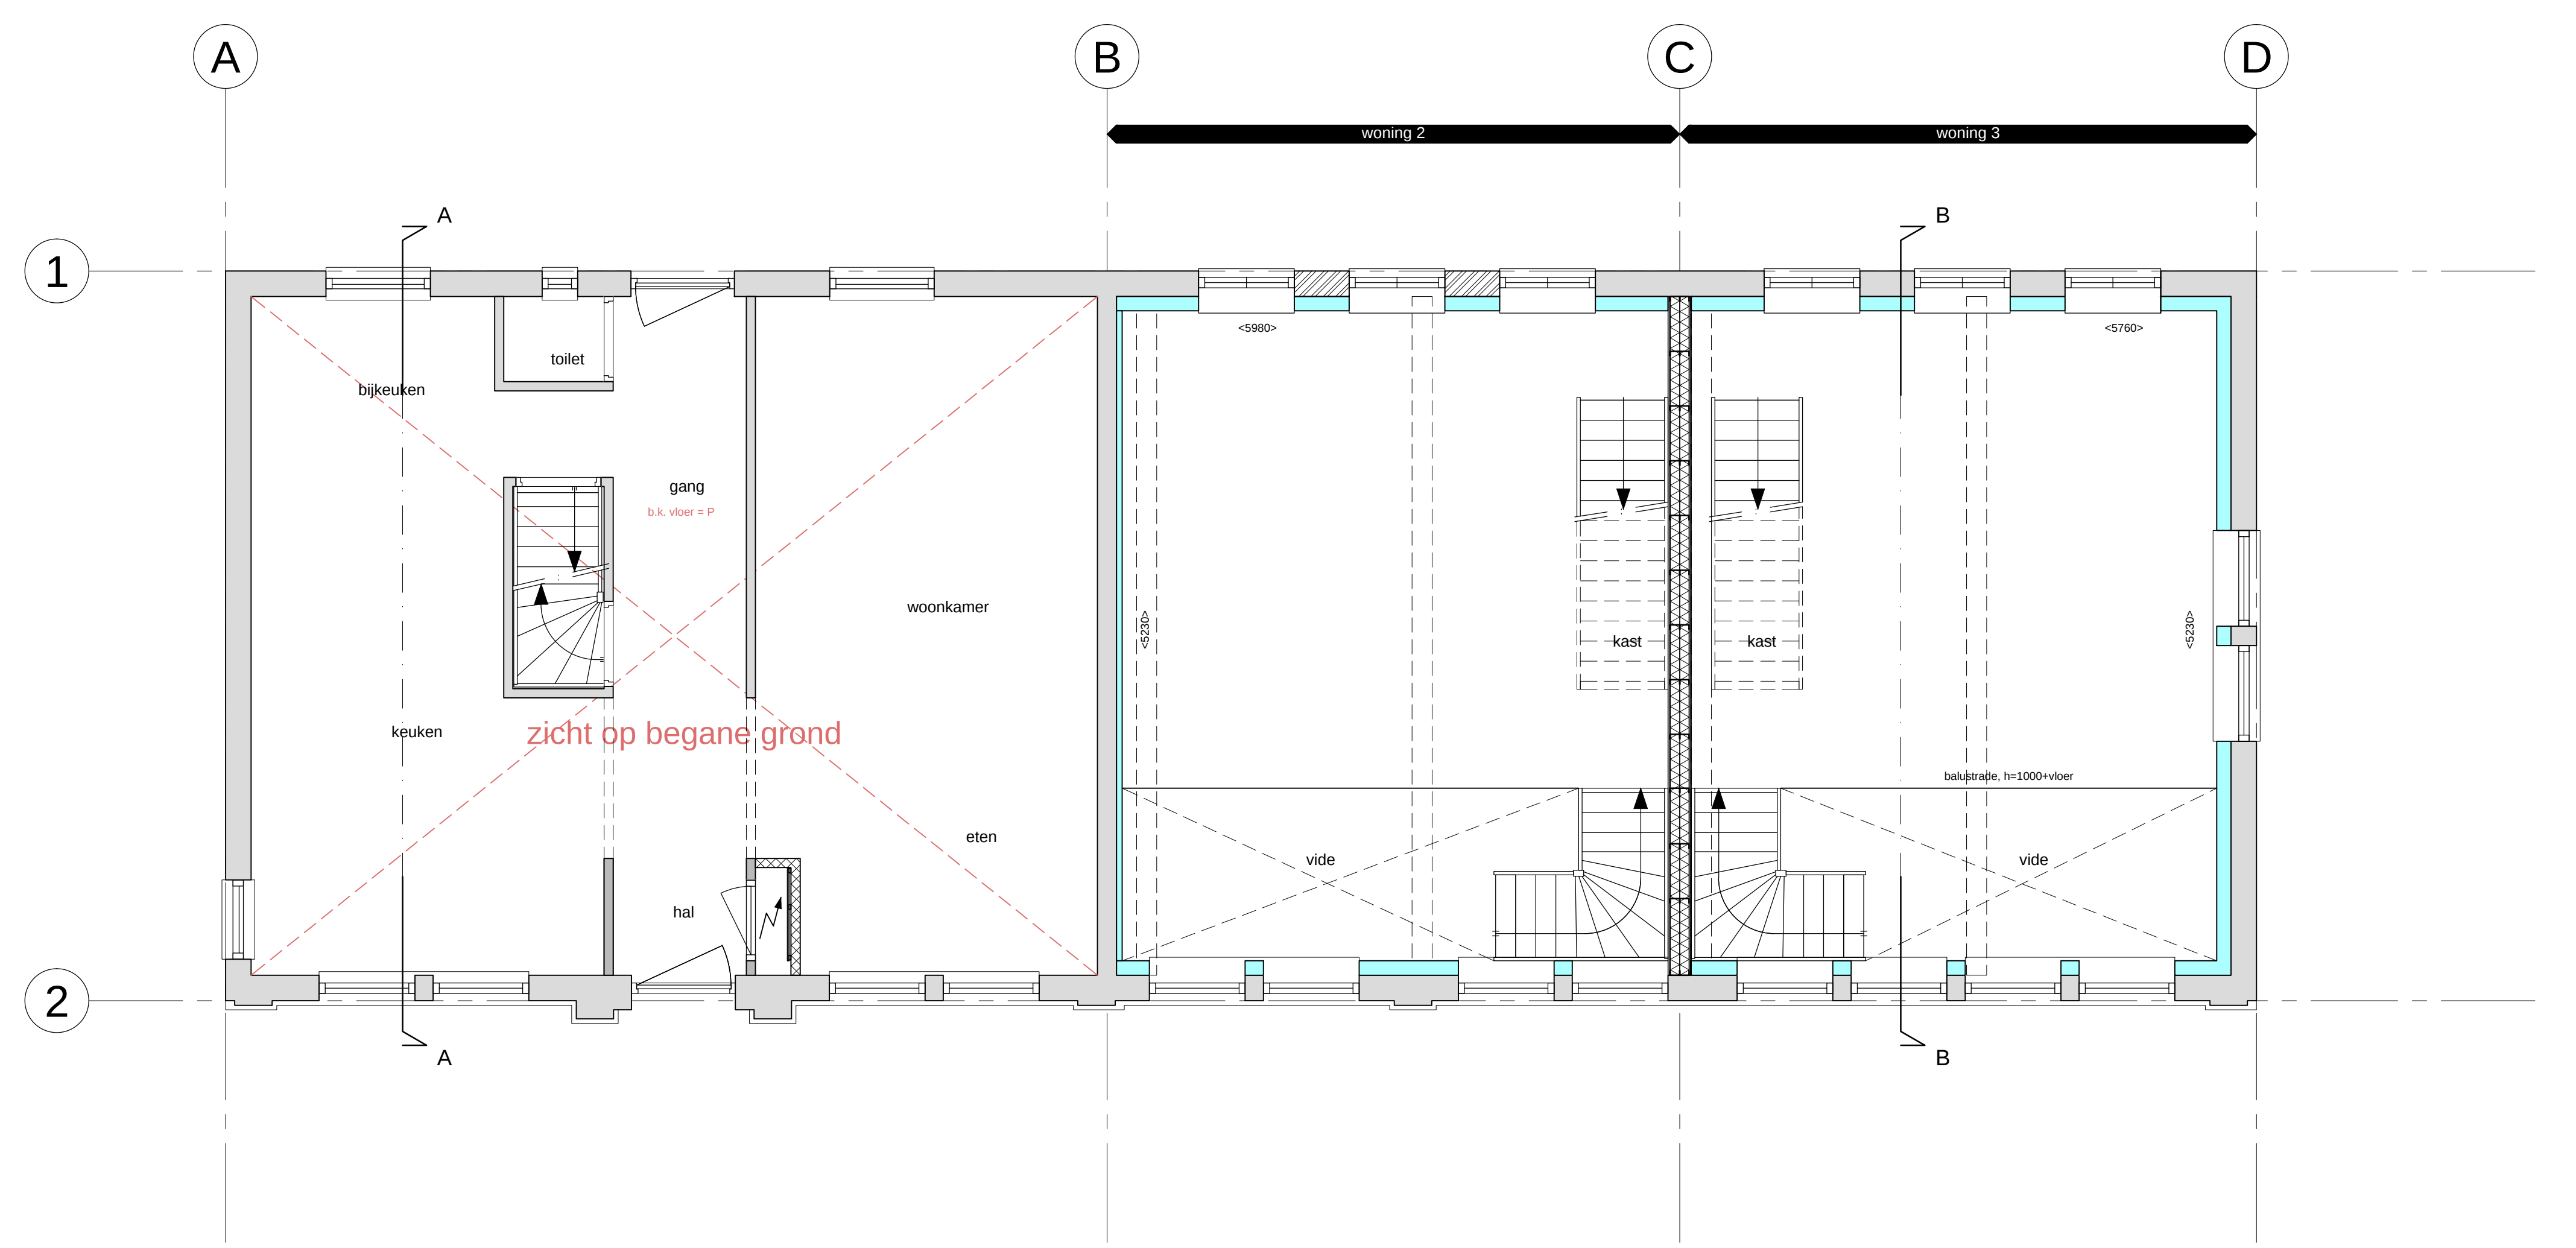


tussenverdieping (1:50)

RM = rookmelder  
mv = mechanische afvoer ventilatie  
cv = dakruim met ventilatie

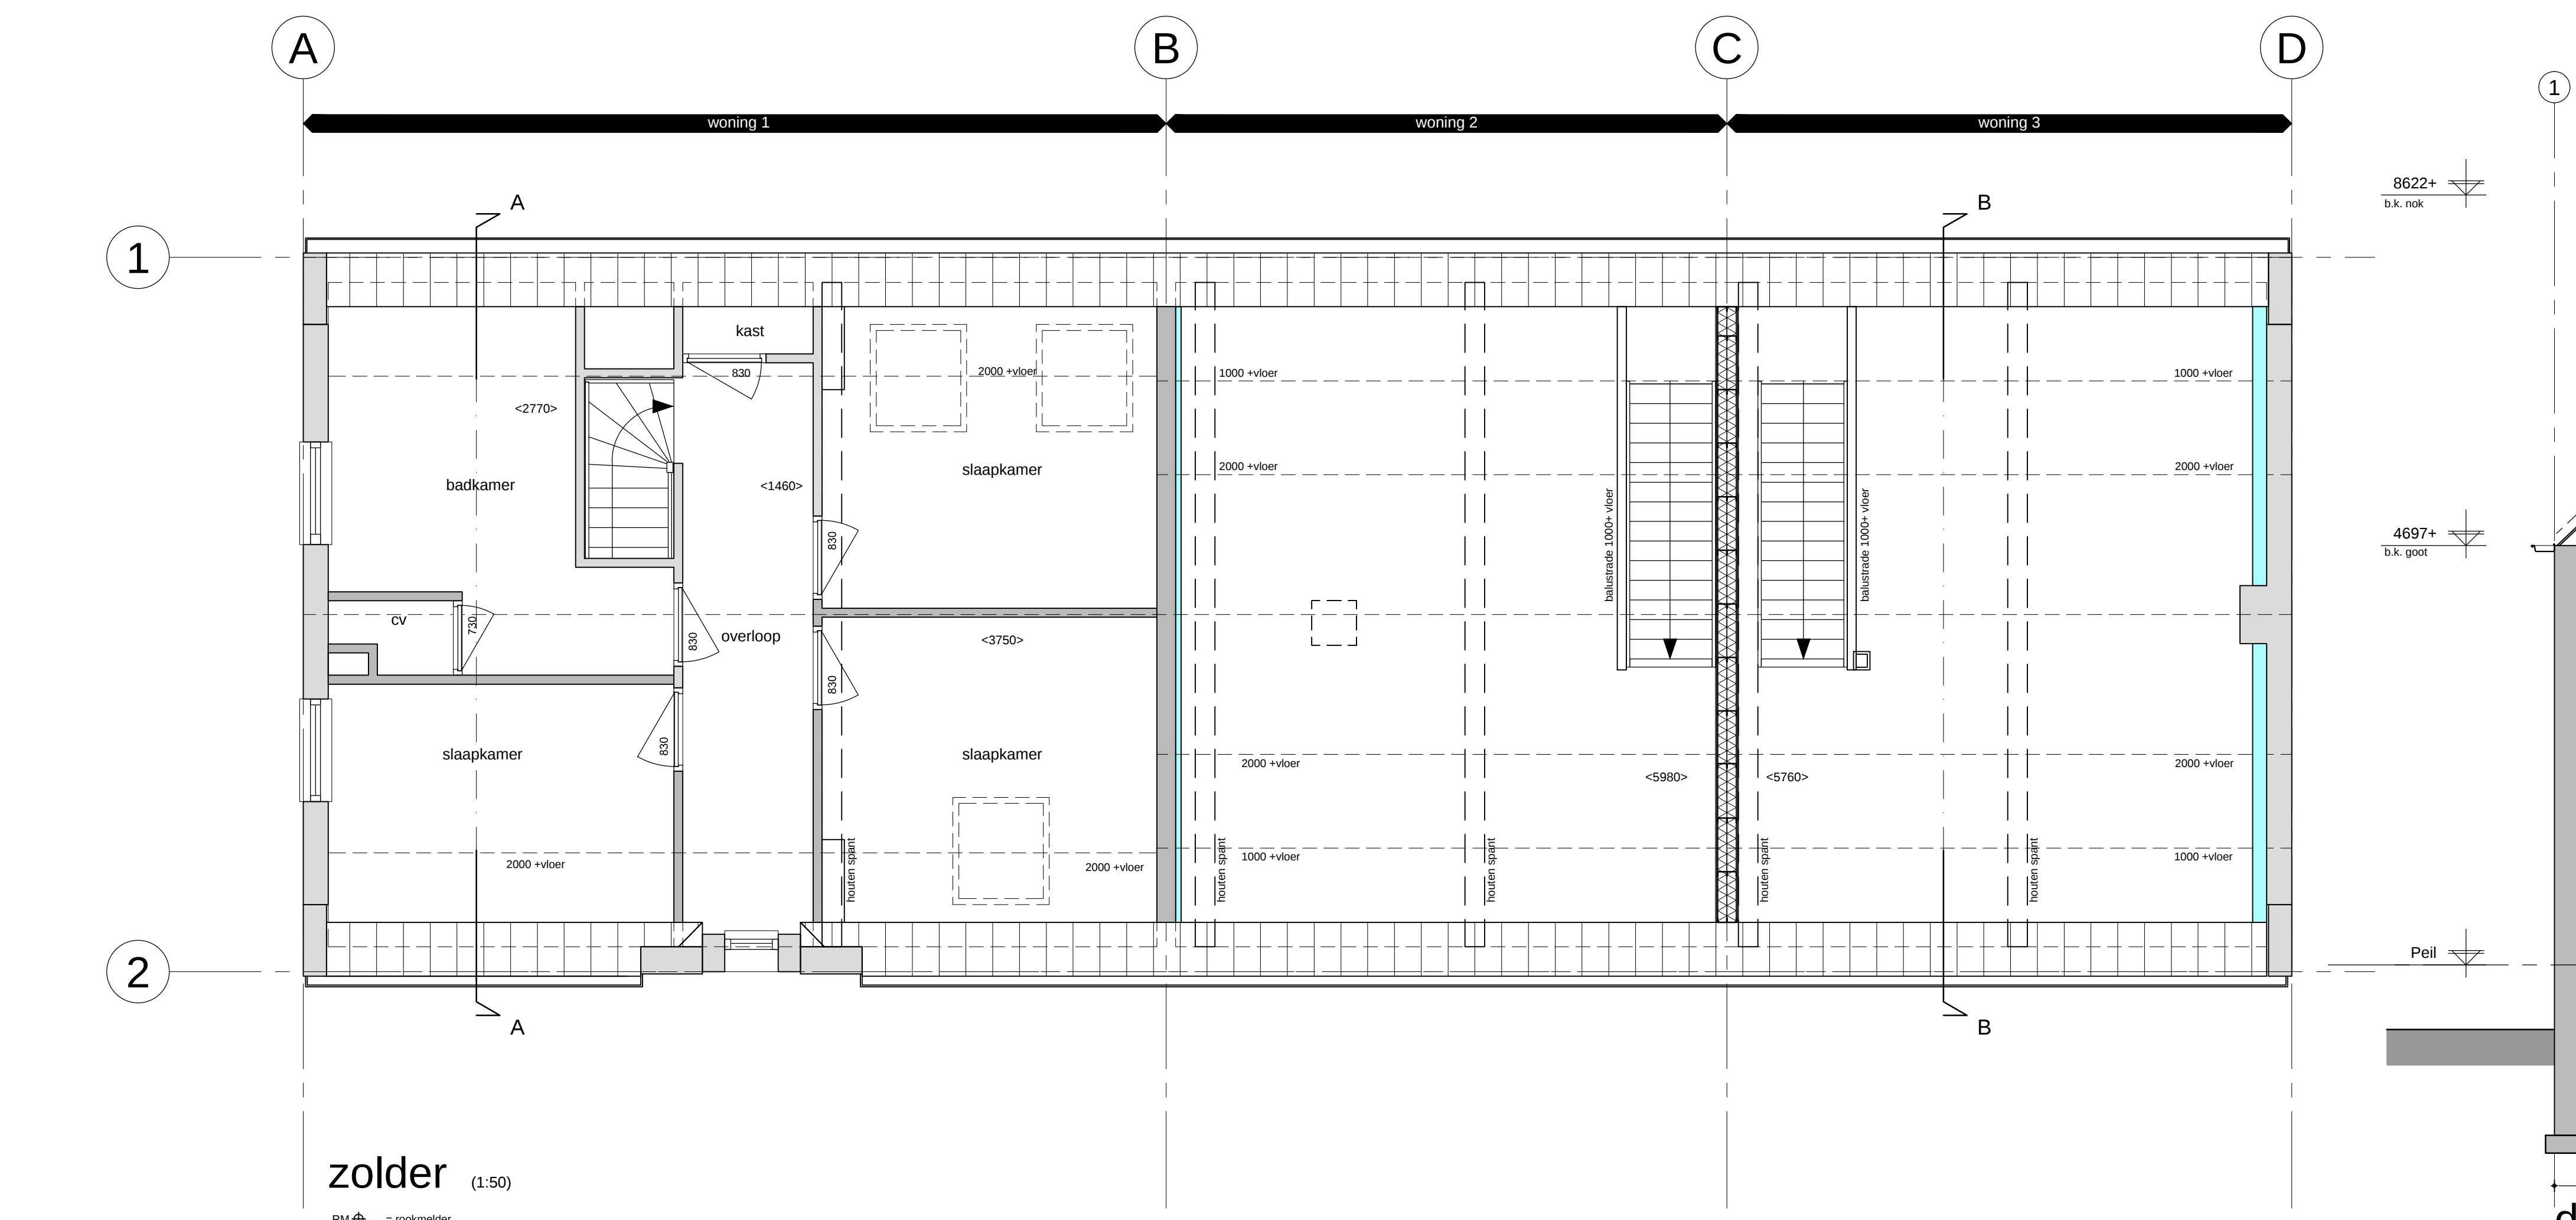

zolder (1:50)

RM = rookmelder  
mv = mechanische afvoer ventilatie  
cv = dakruim met ventilatie

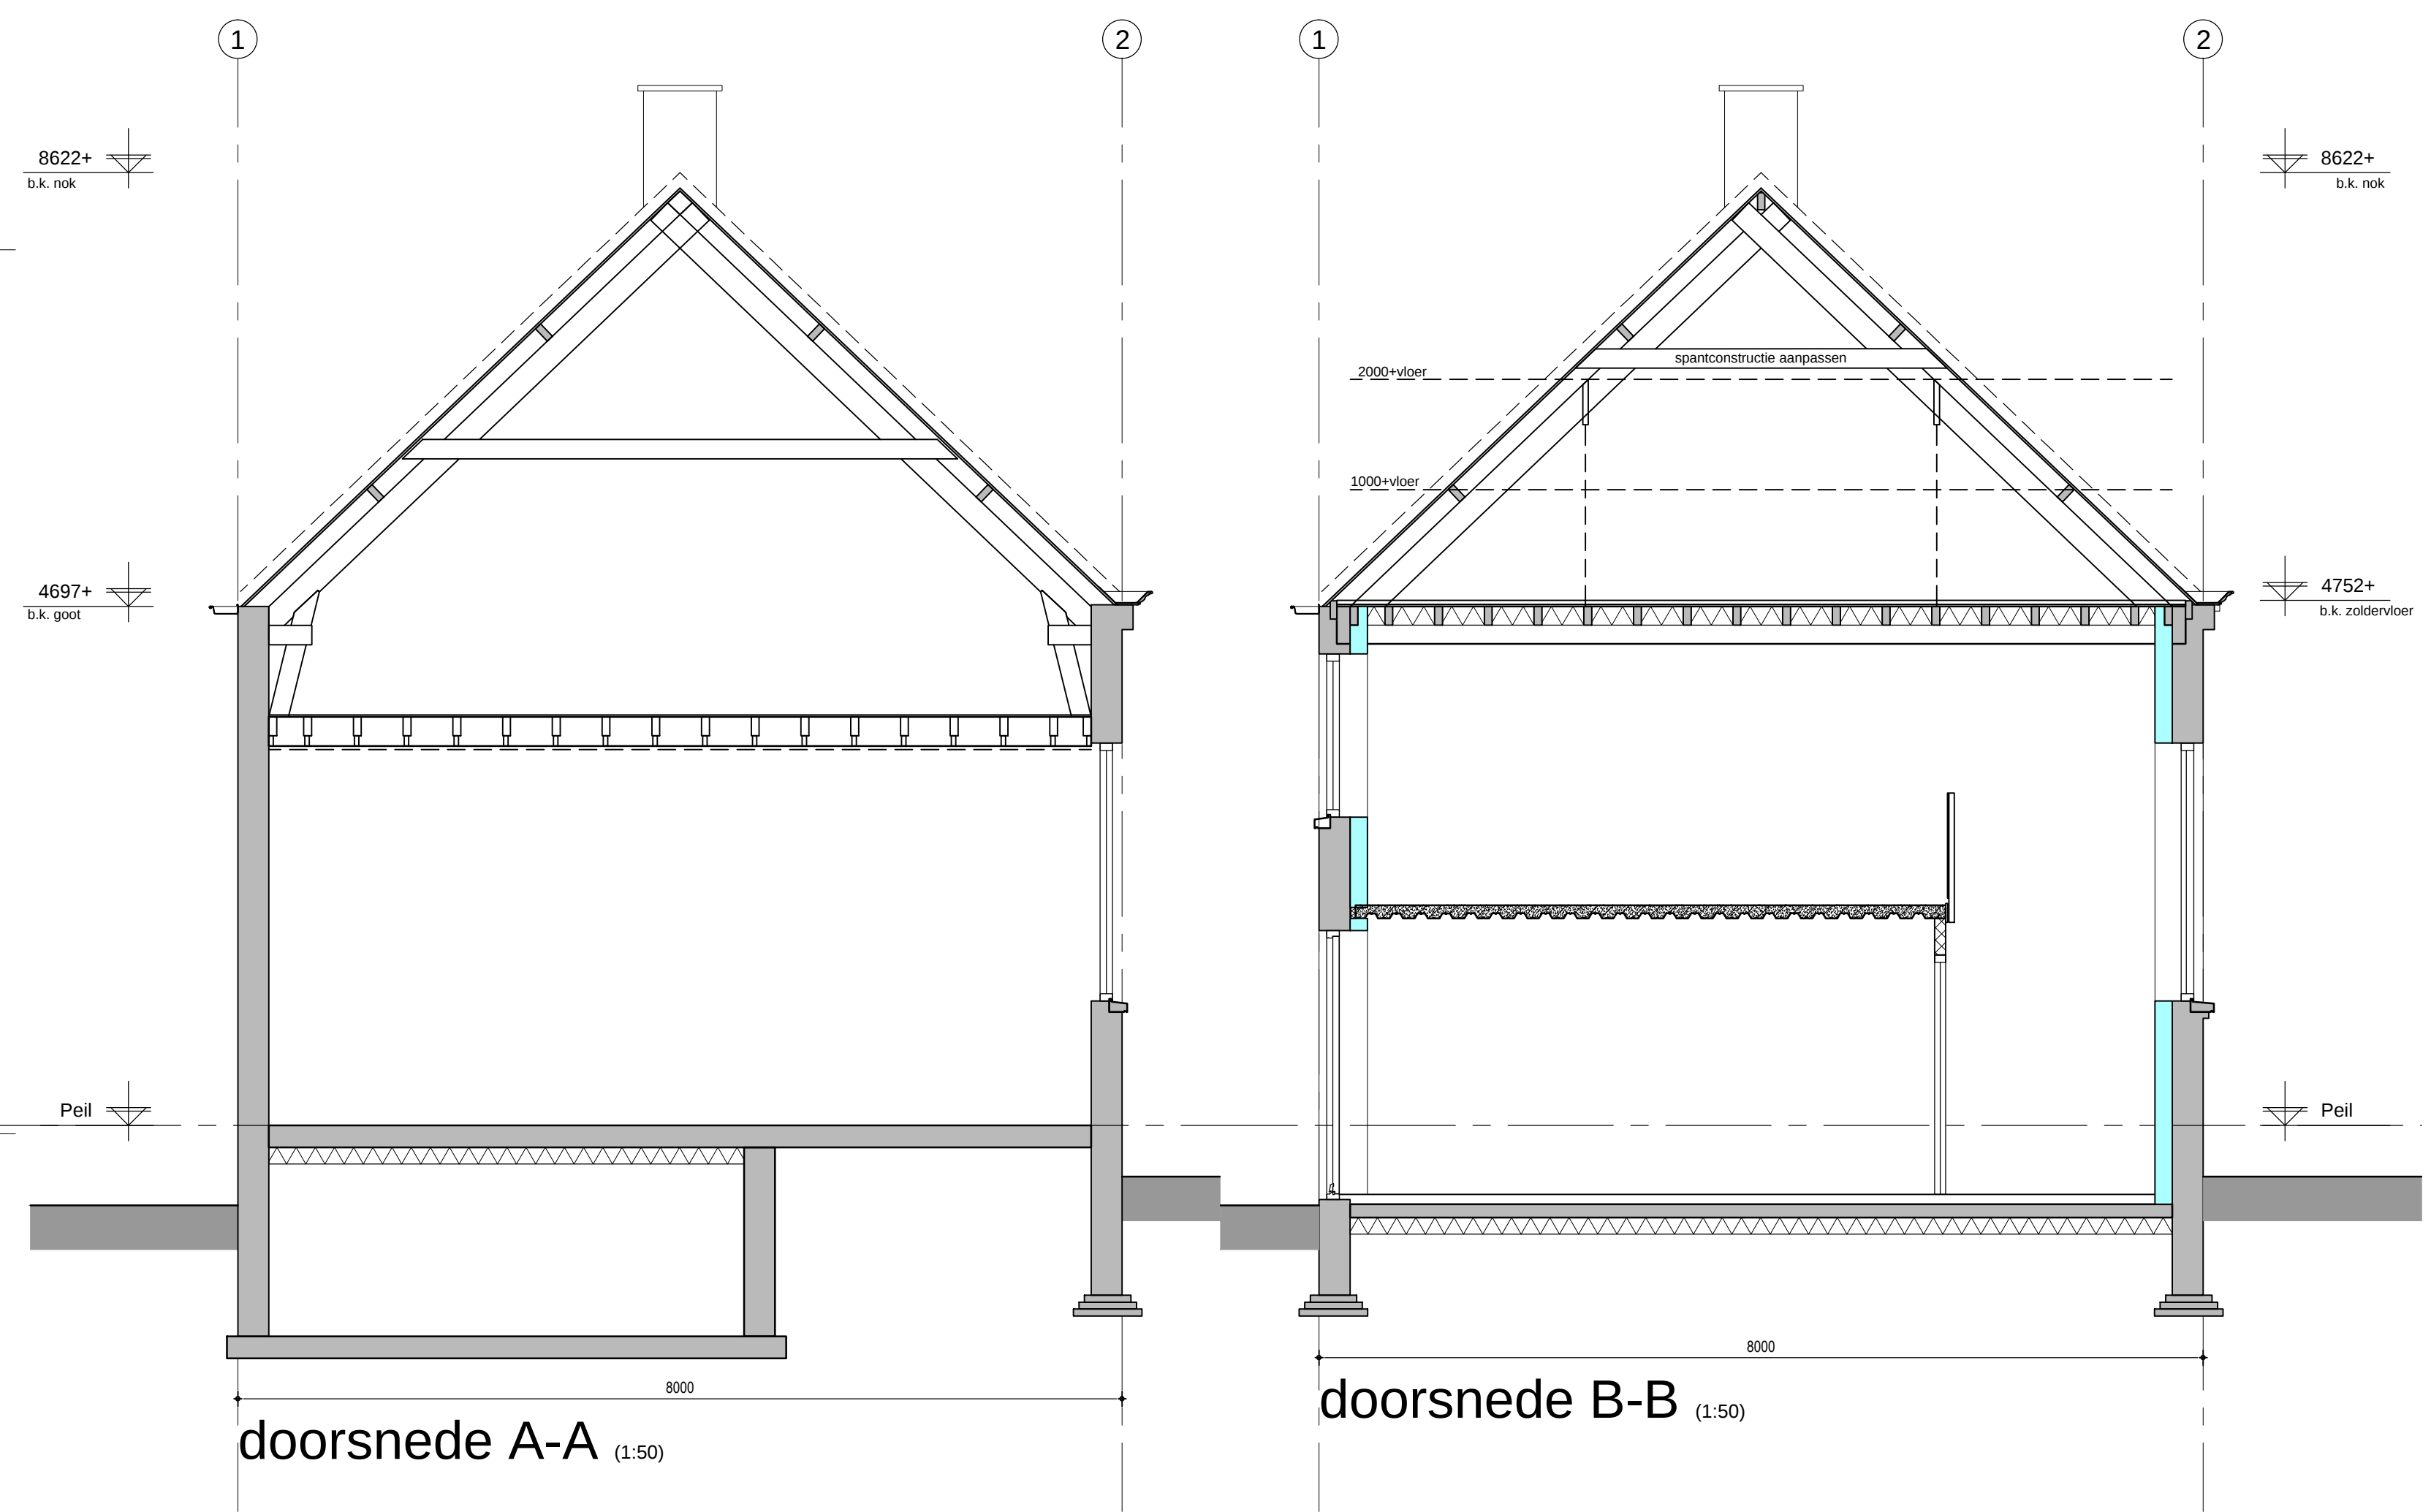

doorsnede A-A (1:50)

doorsnede B-B (1:50)



alle maatvoeringen en constructies in het werk te controleren  
constructies volgens berekening en tekening constructeur