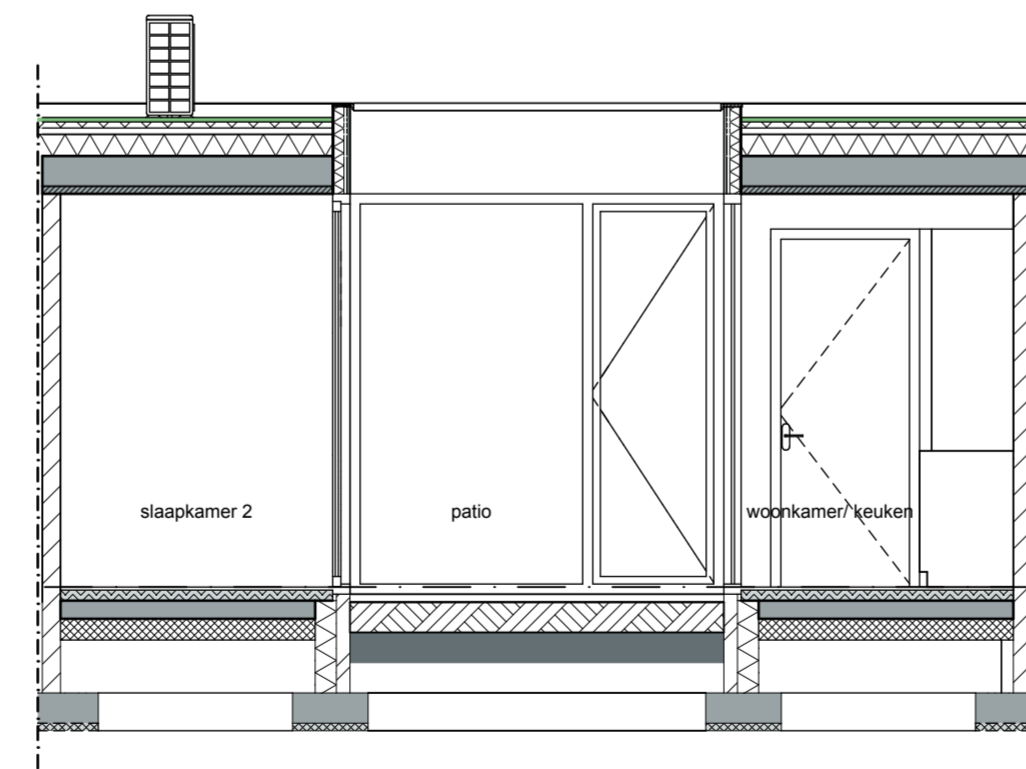
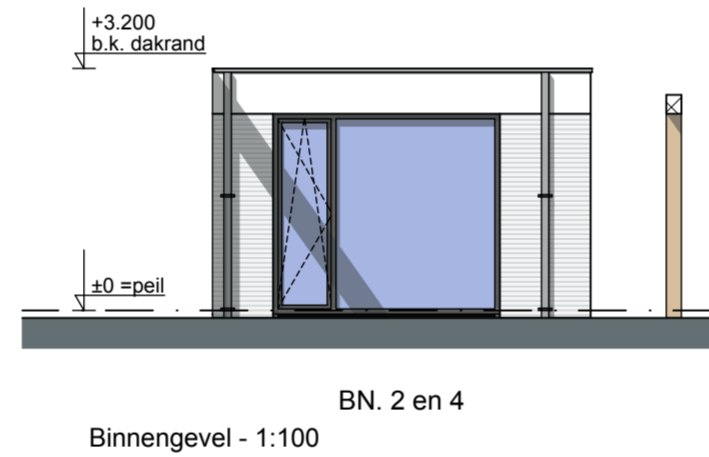
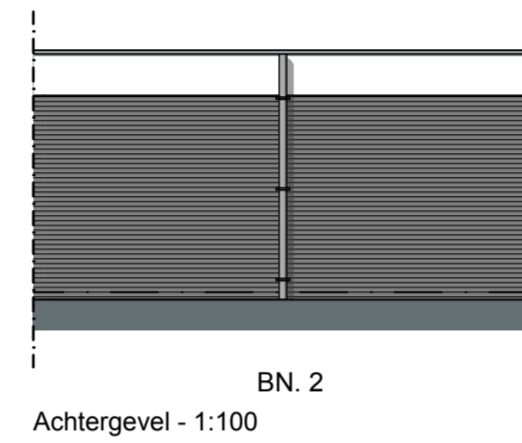
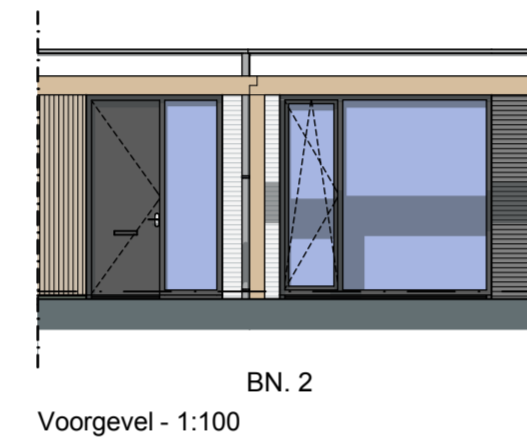
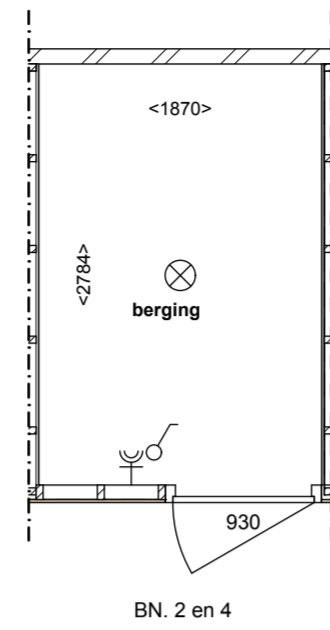
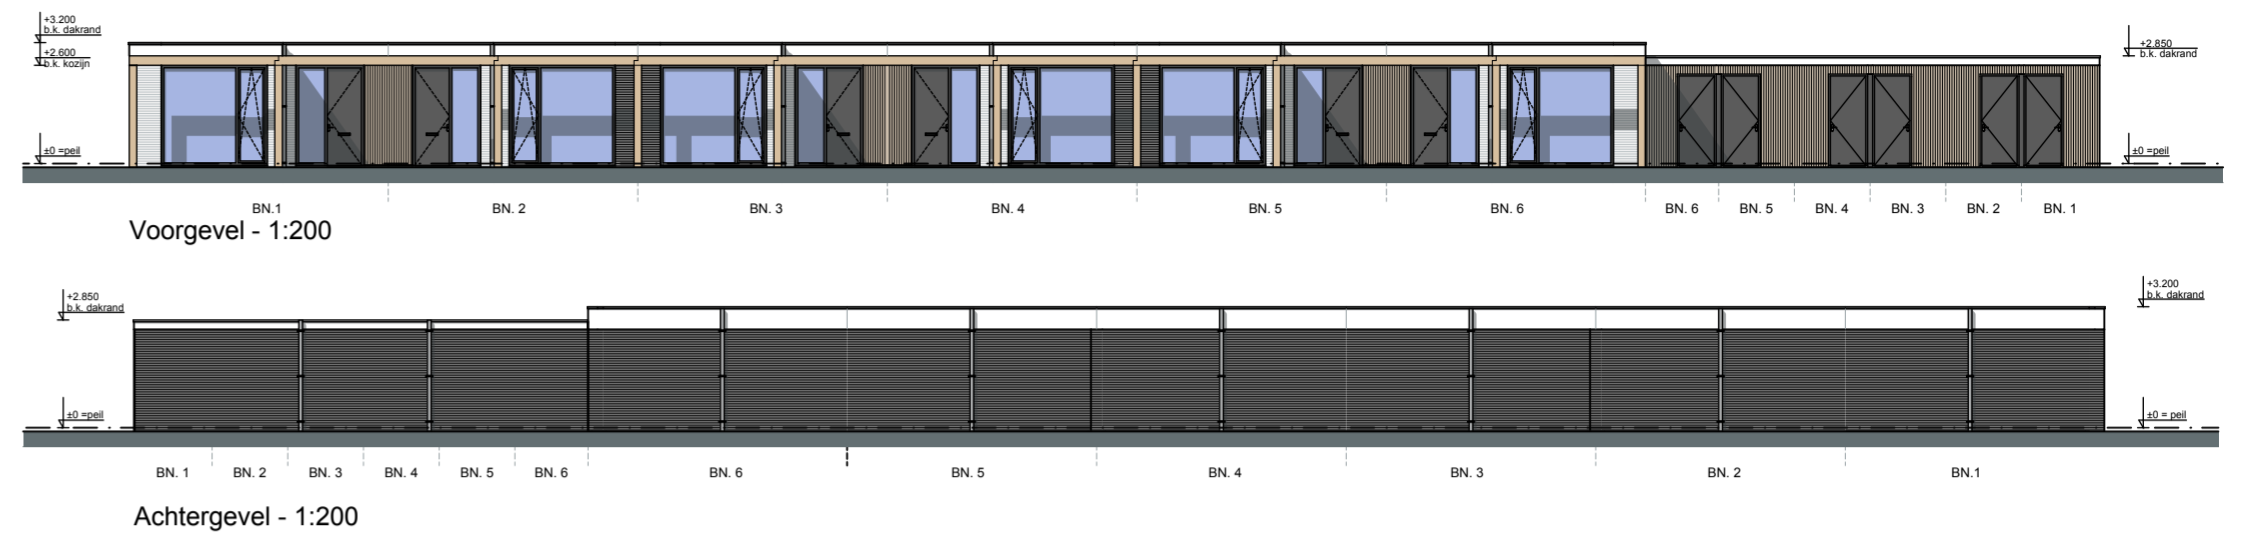


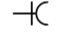
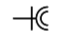
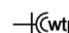
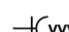
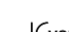
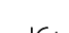
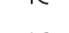
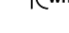




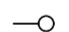



Begane grond - 1:50



Doorsnede patio - 1:50



renvooi

-  wandcontactdoos enkelvoudig
-  wandcontactdoos tweevoudig
-  wandcontactdoos tweevoudig, t.b.v. warmtepomp
-  wandcontactdoos enkelvoudig, t.b.v. vloerverwarming verdeler
-  wandcontactdoos enkelvoudig, t.b.v. mechanische ventilatie
-  wandcontactdoos enkelvoudig, t.b.v. droger
-  wandcontactdoos enkelvoudig, t.b.v. wasmachine
-  lichtpunt plafond
-  lichtpunt wand
-  schakelaar
-  wisselschakelaar
-  aansluitpunt - loos
-  aansluitpunt - thermostaat
-  aansluitpunt - mechanische ventilatie
-  co2
-  rookmelder

Datum: 02-07-2024
 Schaal: 1:50/1:100/1:200
 Tekening nr.: VK2.01

