

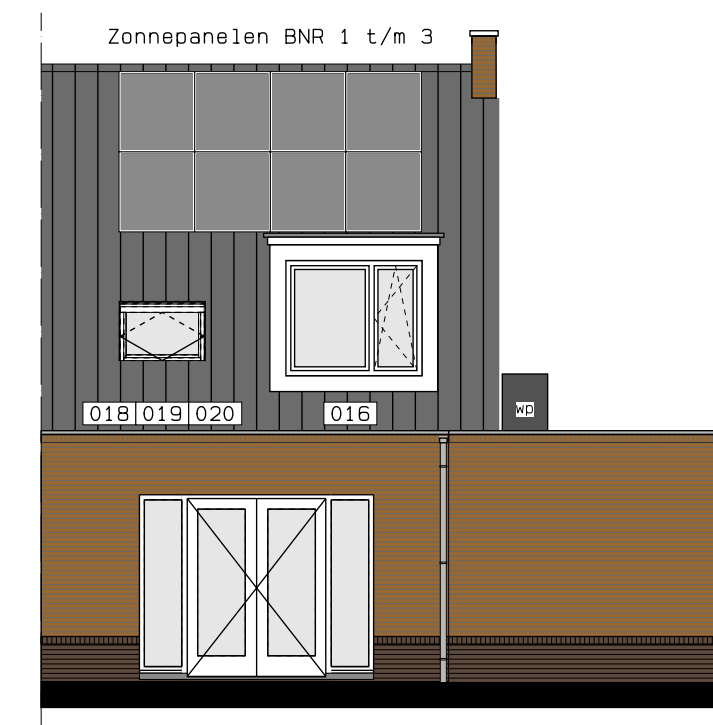



VOORGEVEL

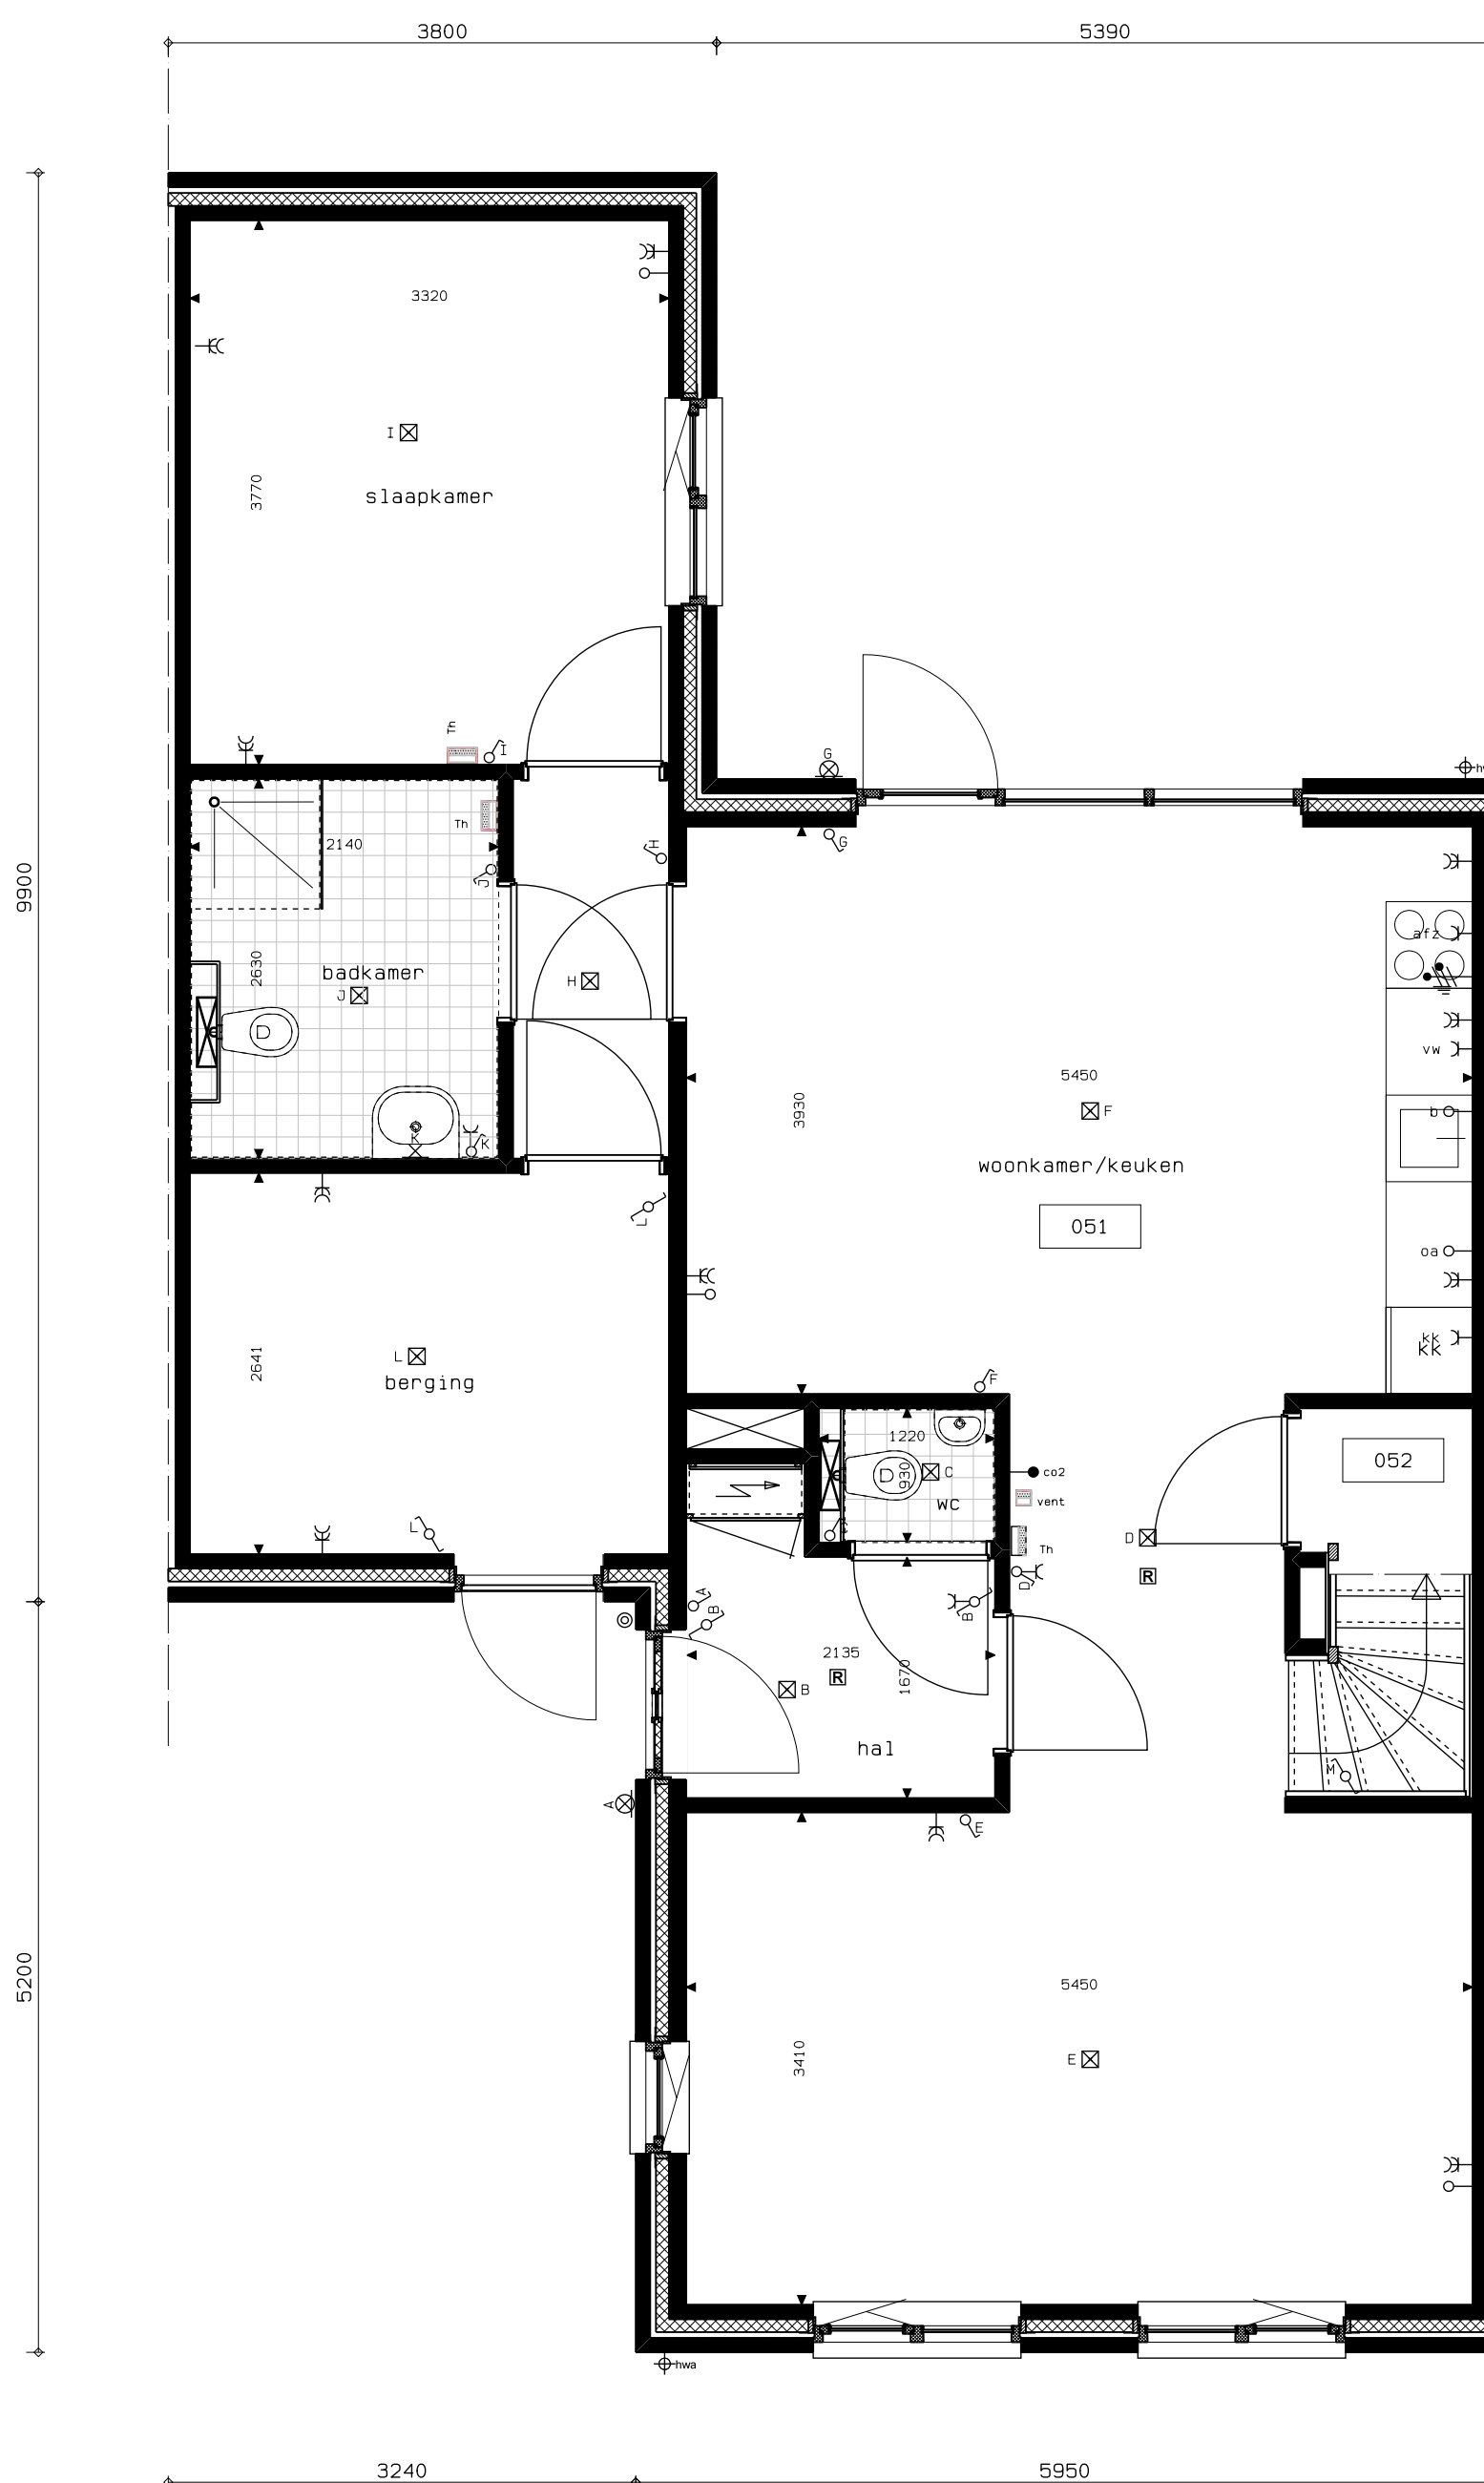


ACHTERGEVELS

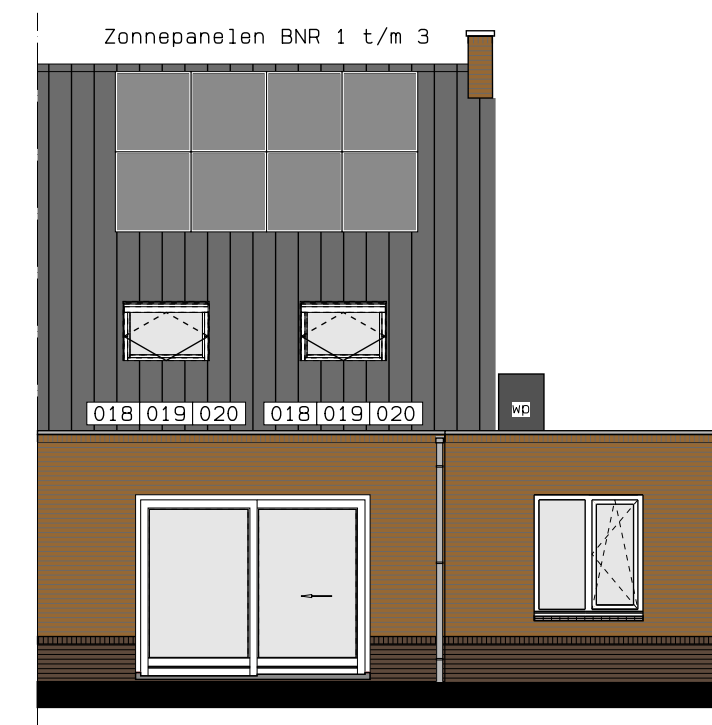


BNR 1, 3, 5  
BNR 2, 4, 6 gespiegeld  
BEGANE GROND

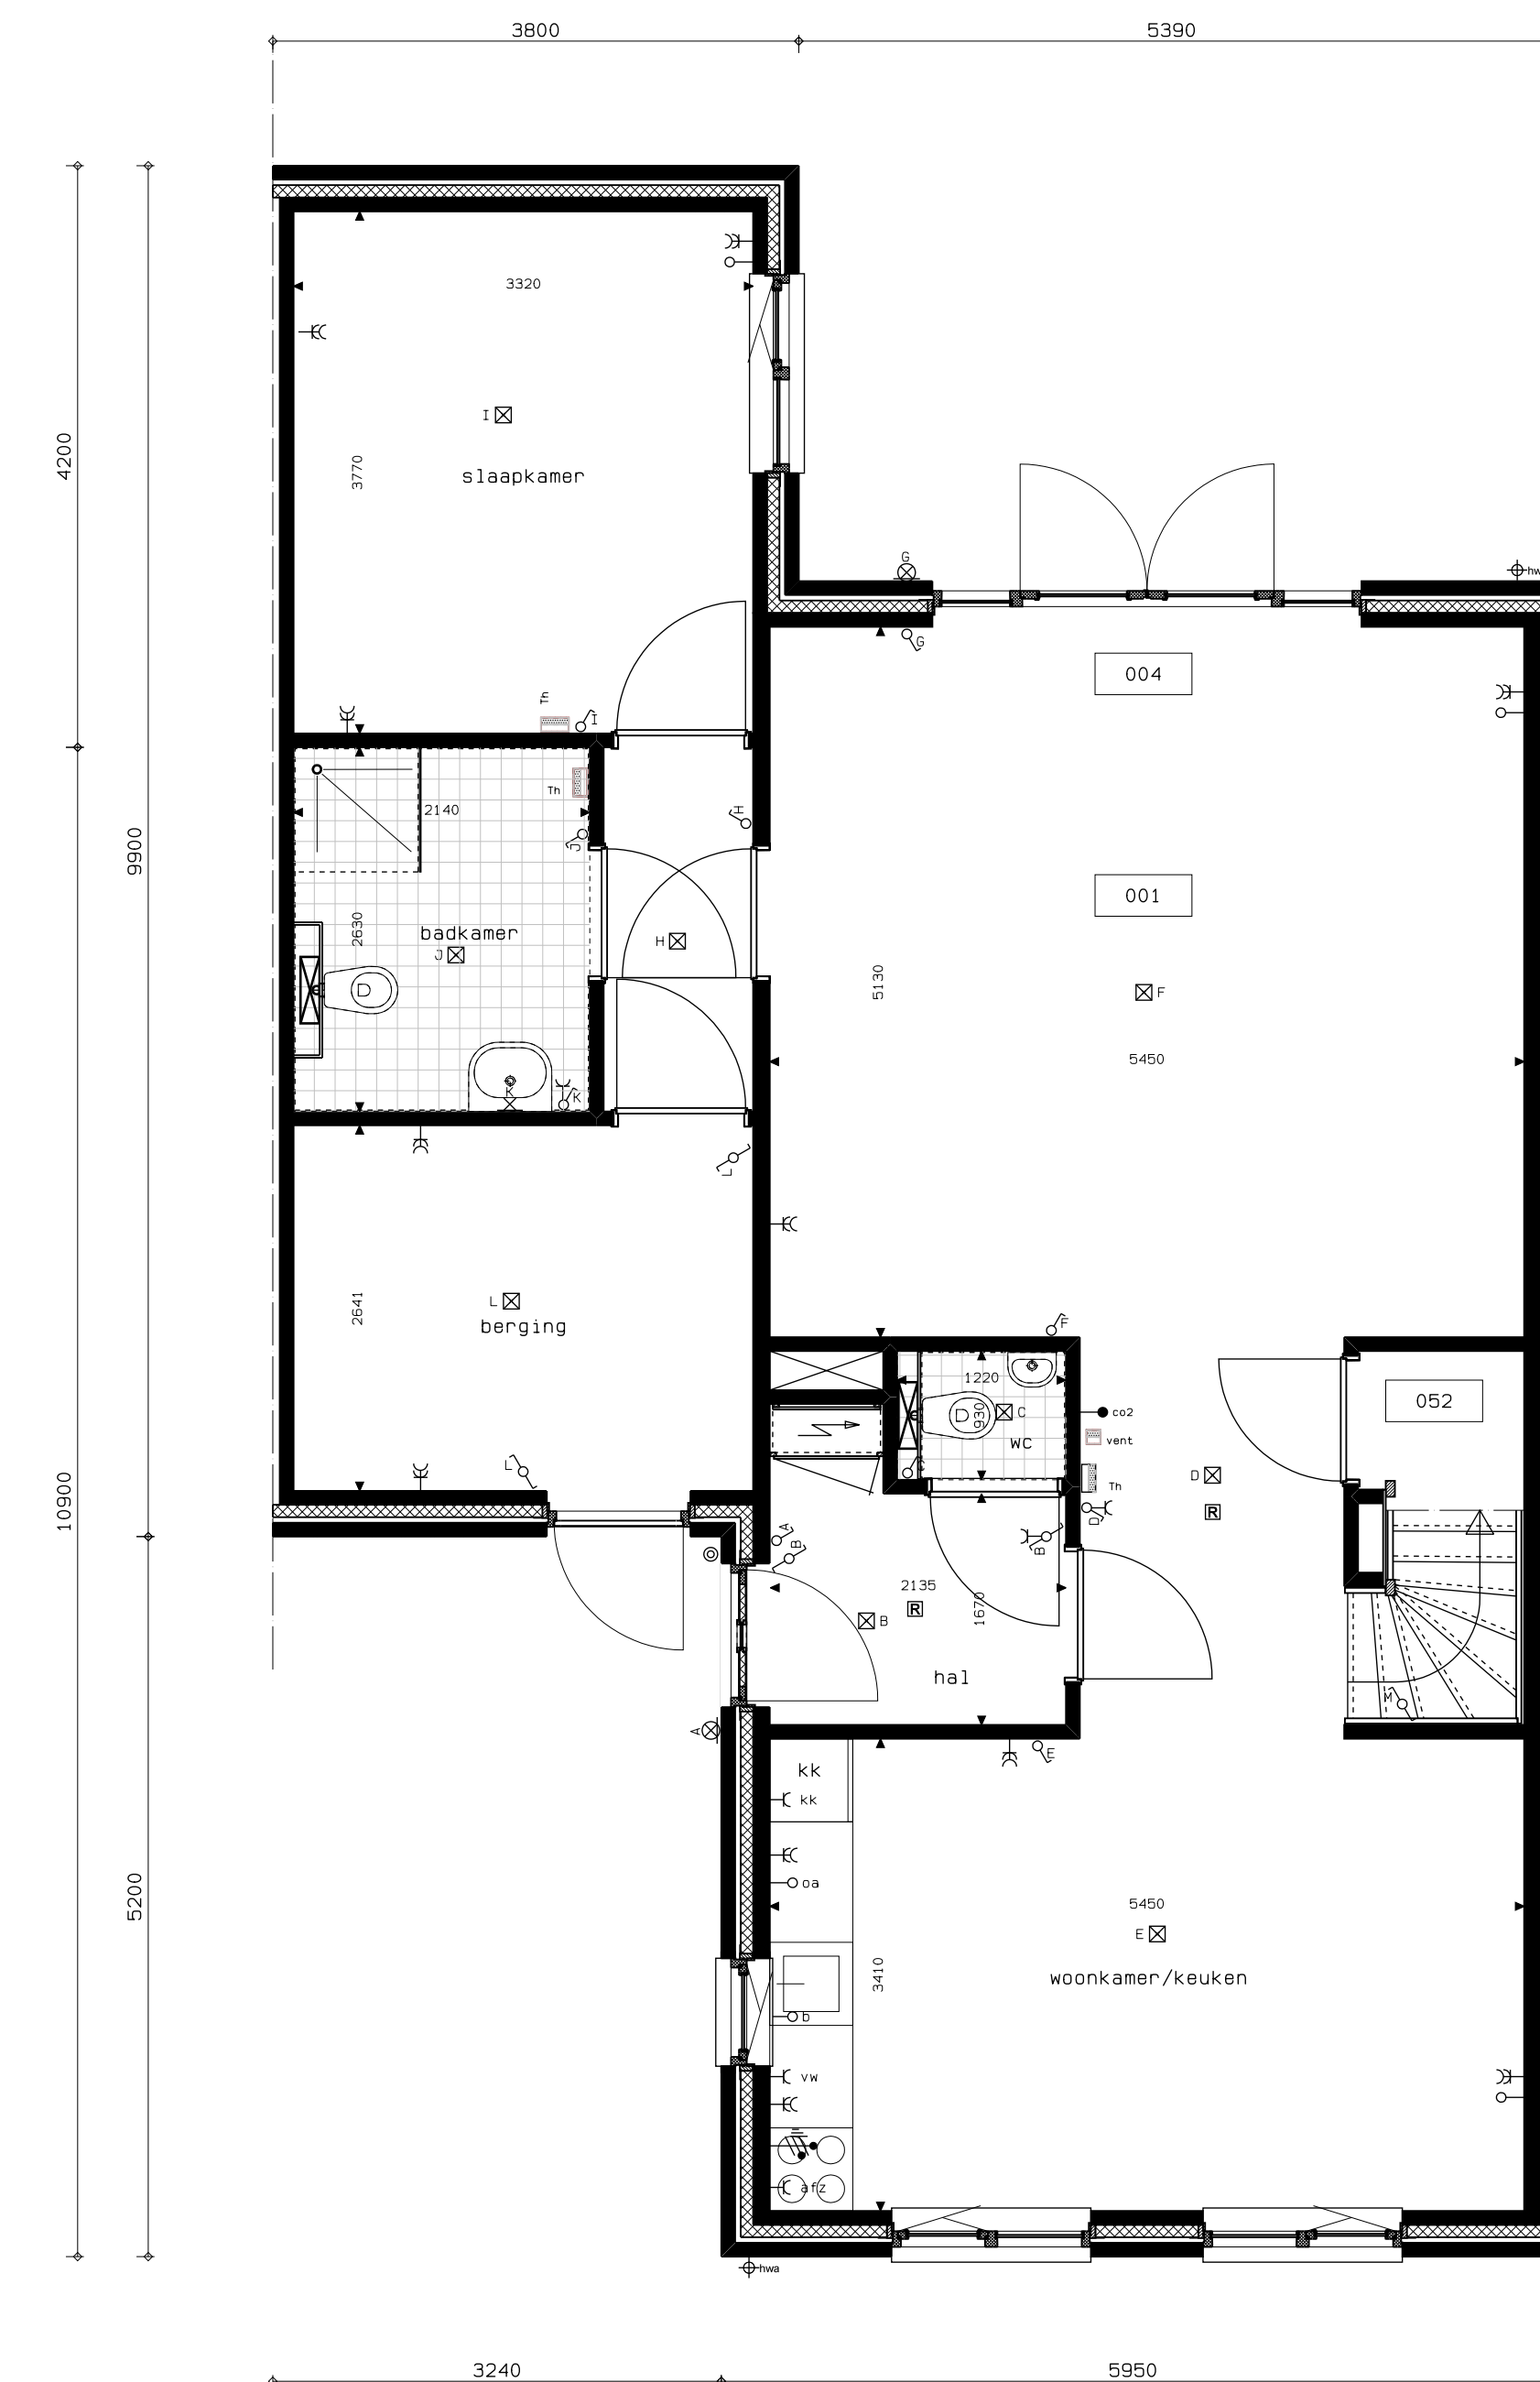


BNR 1, 3, 5  
BNR 2, 4, 6 gespiegeld  
BEGANE GROND

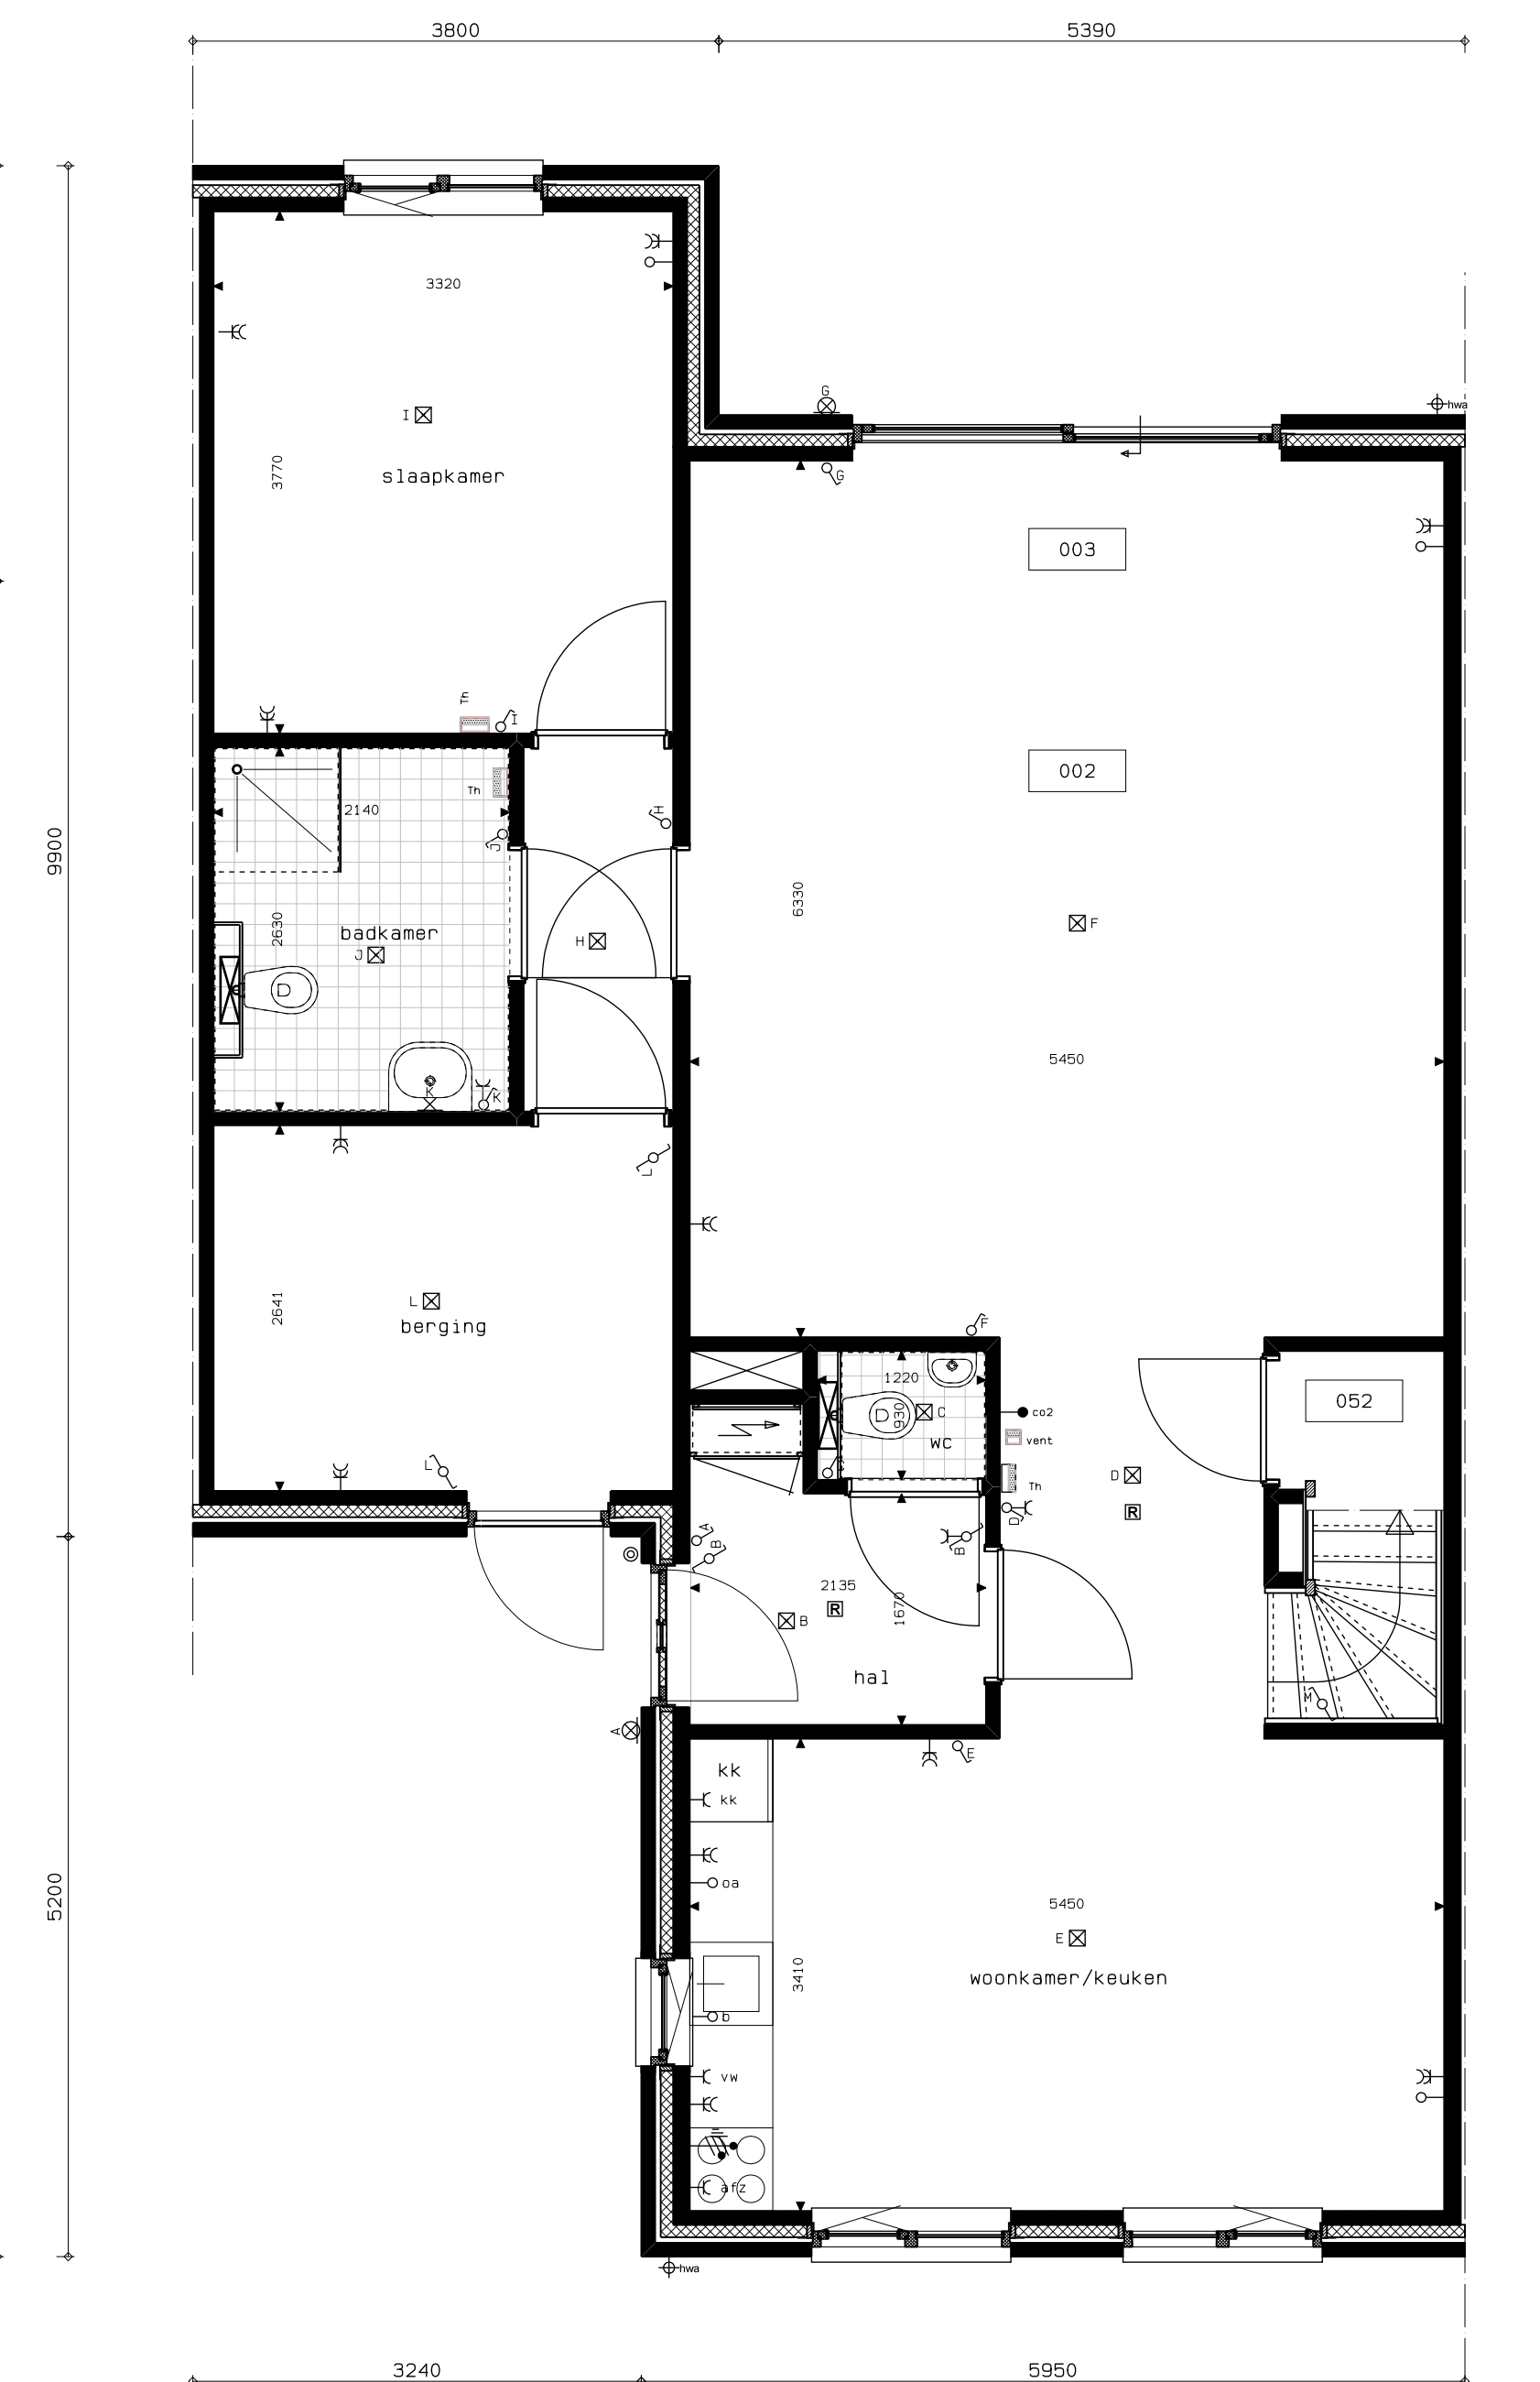

BNR 1, 3, 5  
BNR 2, 4, 6 gespiegeld  
BEGANE GROND

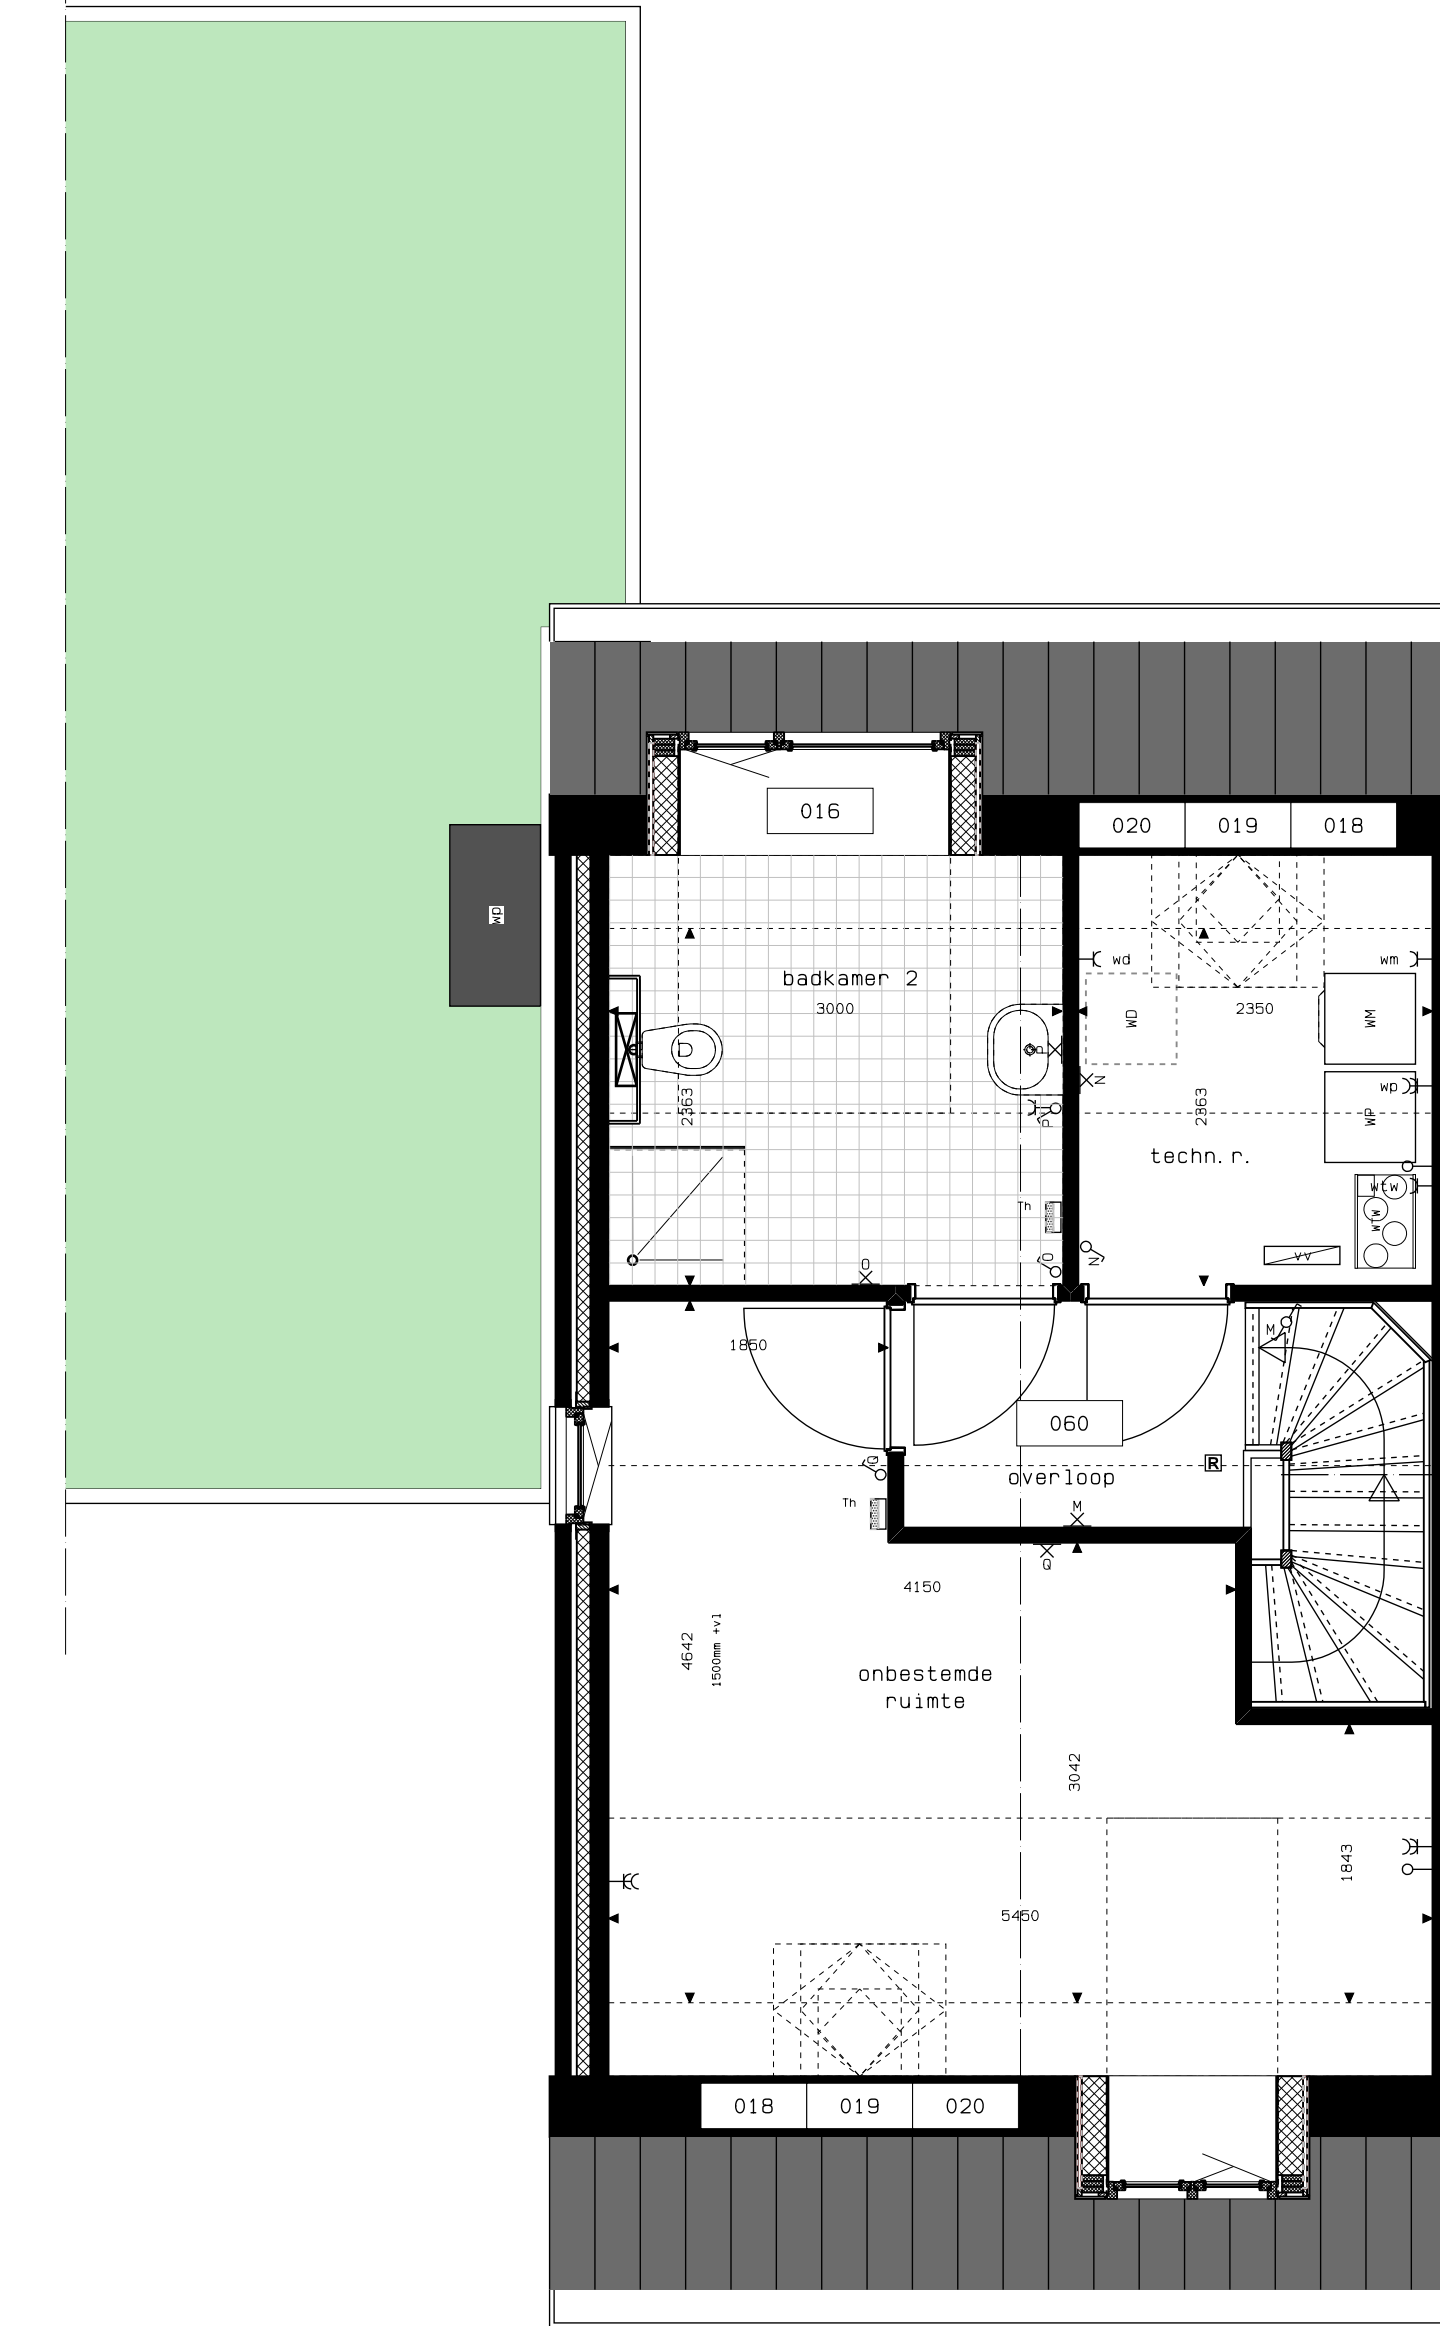

BNR 1, 3, 5  
BNR 2, 4, 6 gespiegeld  
1E VERDIEPING

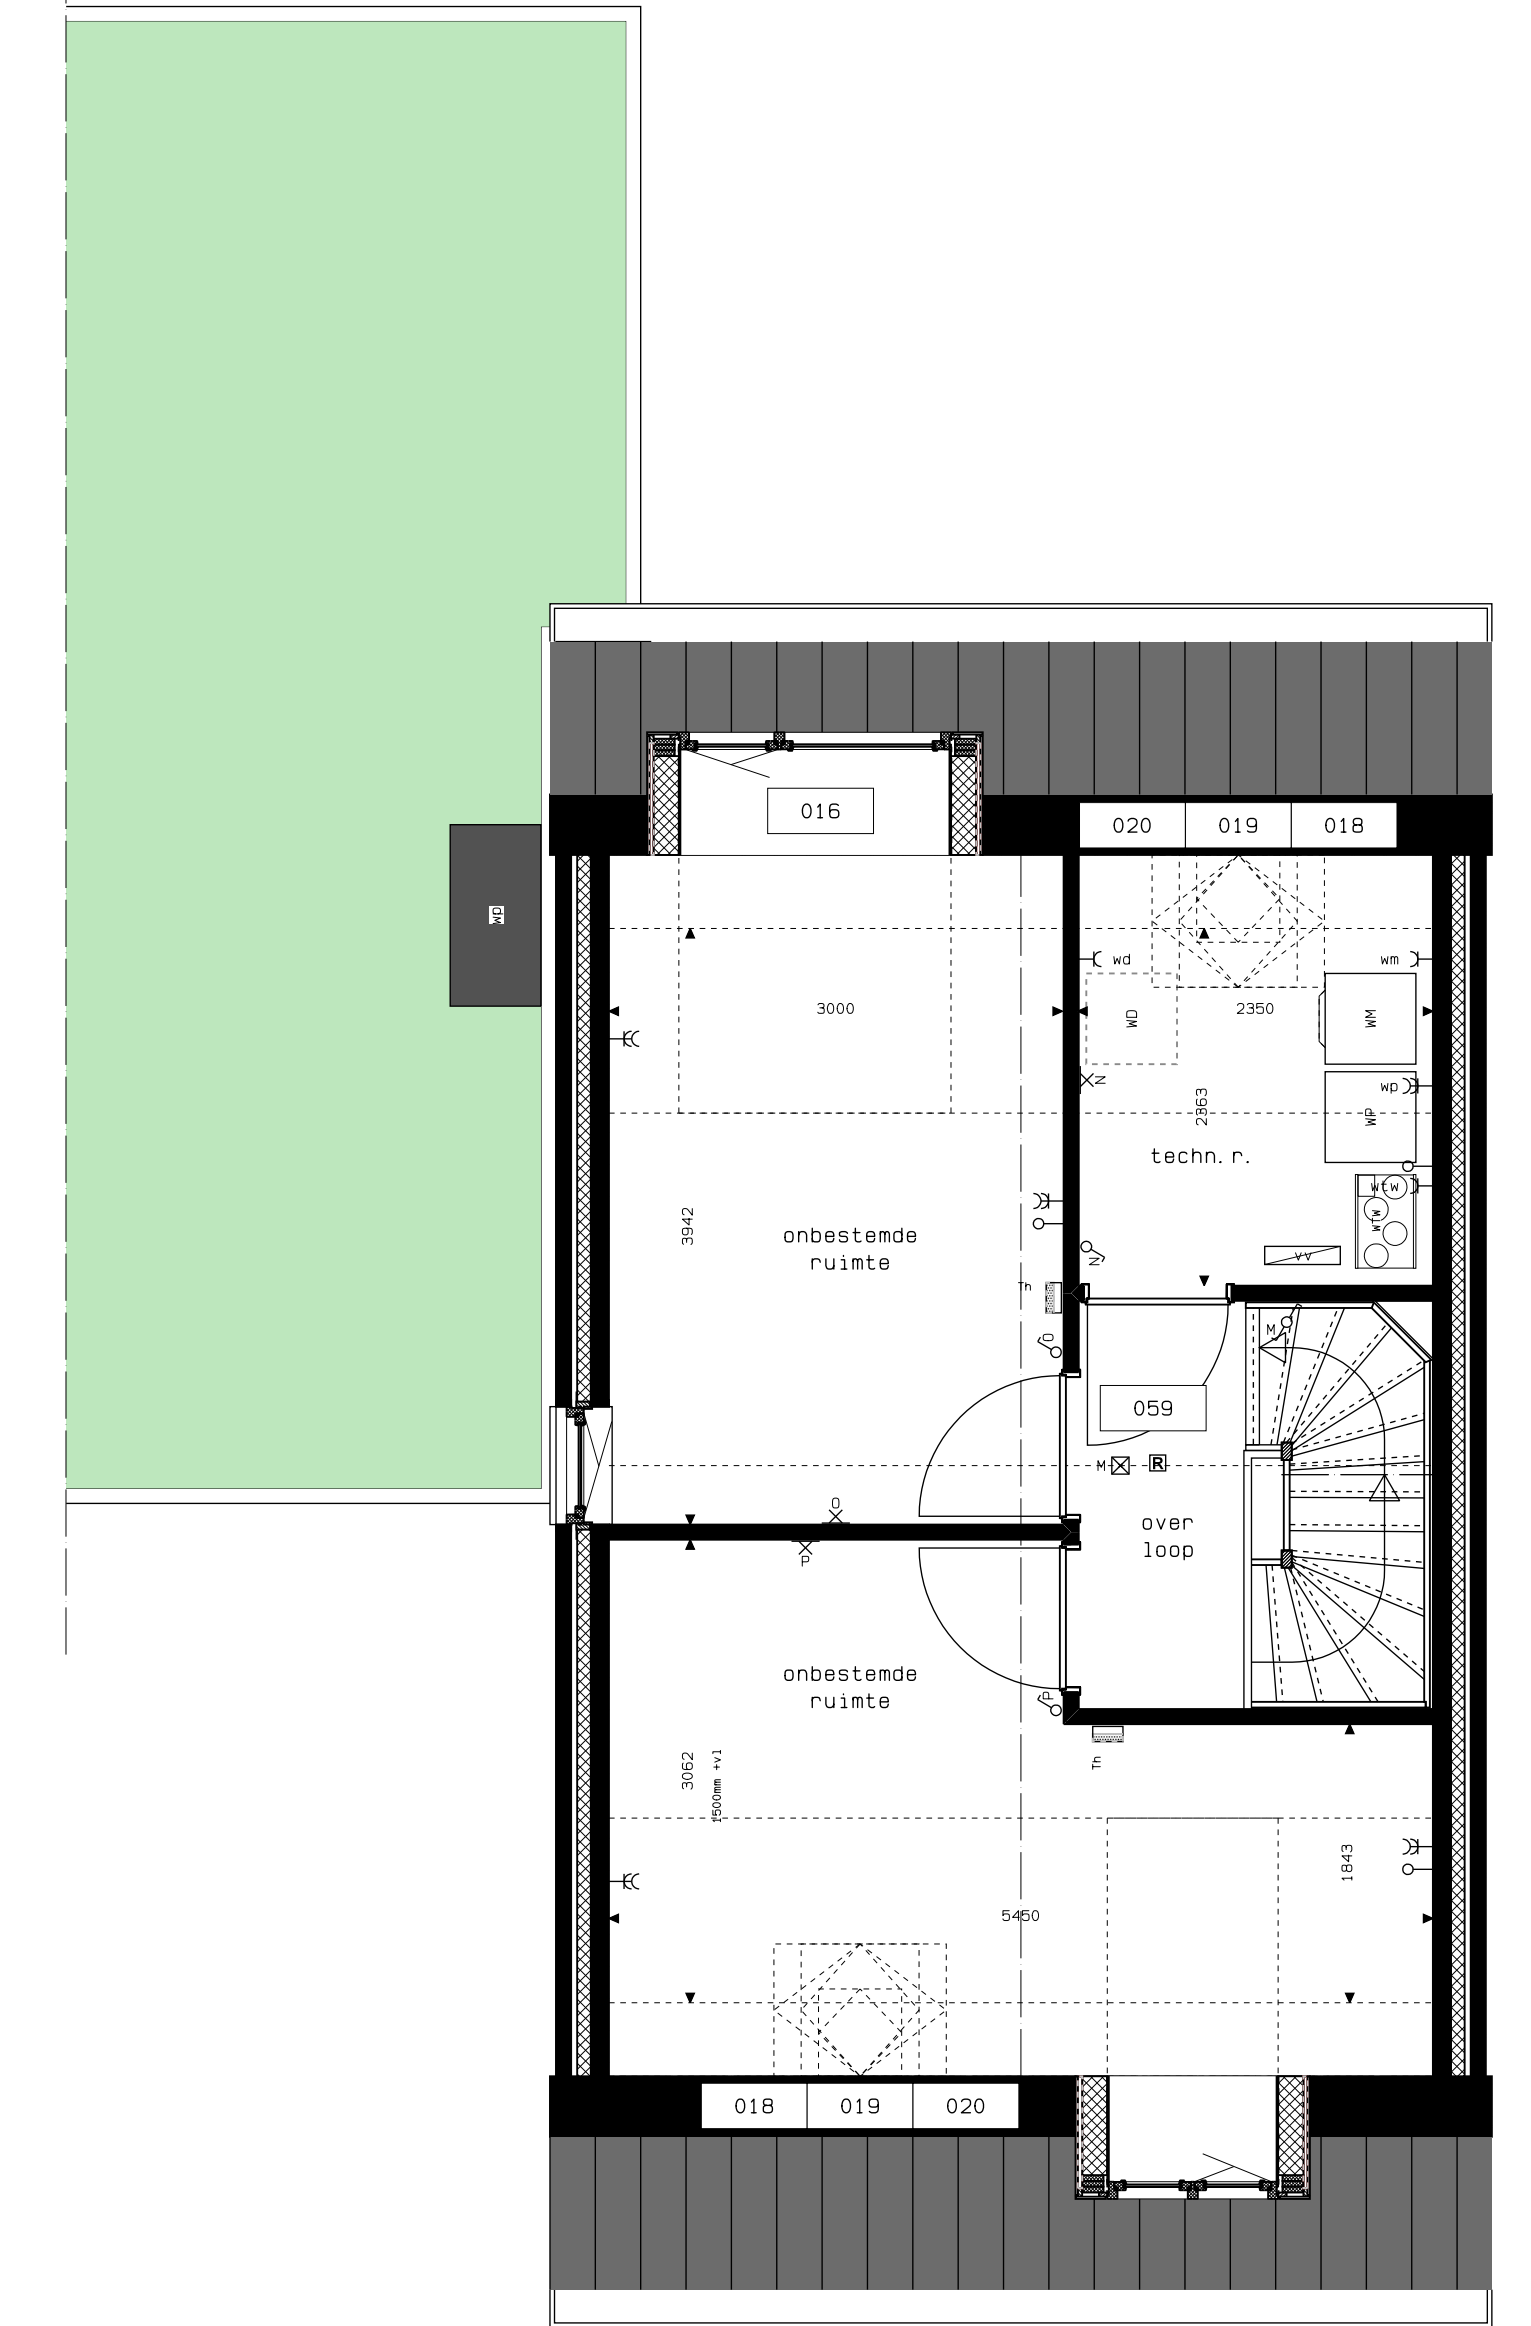


BNR 1, 3, 5  
BNR 2, 4, 6 gespiegeld  
1E VERDIEPING

**10 woningen plan Holsterveld te Vlodrop**  
Opdrachtgever: Sellenra

**Vlo001 VK-06**

tekening :Opties Bnrs 1 t/m 6  
datum :30-03-2022  
gewijzigd :04-04-2022 06-04-2022 19-04-2022  
status :voorlopig  
schaal :1:50/1:100(A1-L)  
getekend :kb

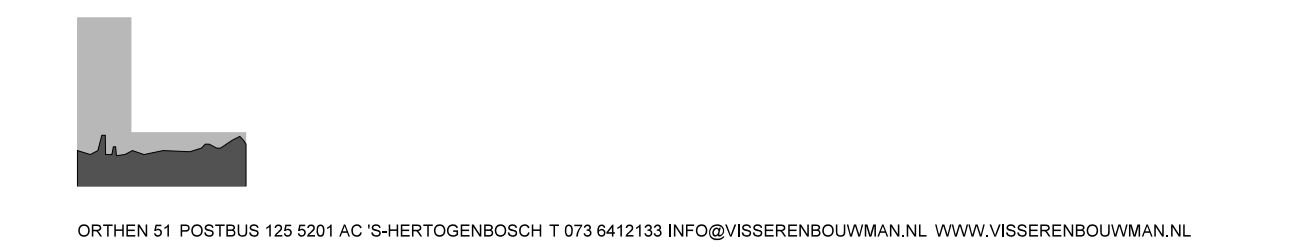

architectenbureau  
visser en bouwman bv