




BNR 7,9
BNR 8,10 gespiegeld
1E VERDIEPING

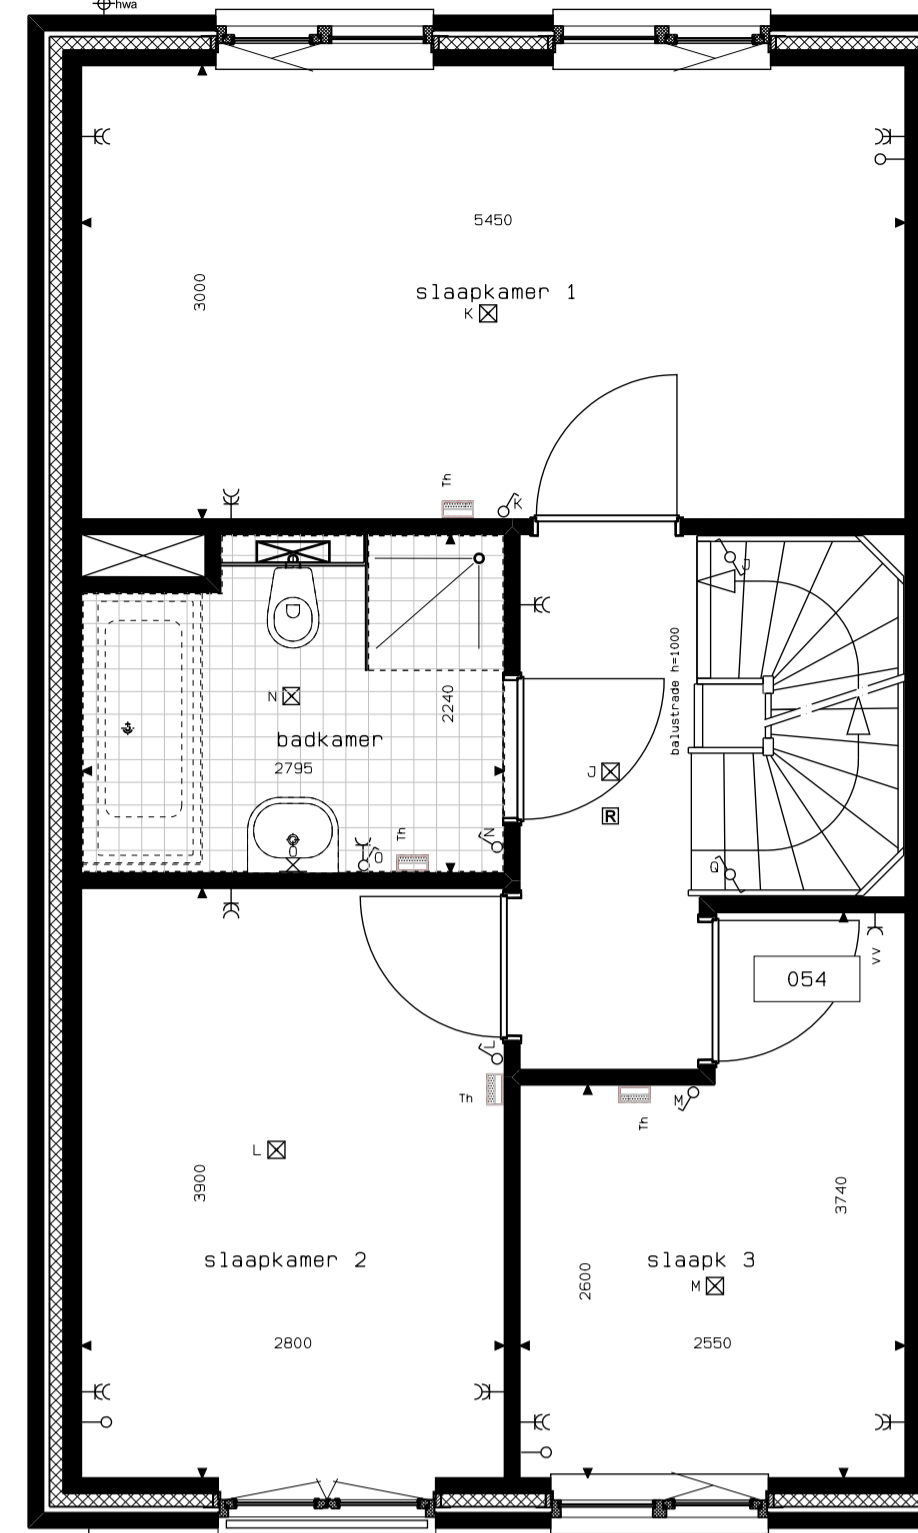


BNR 7,9
BNR 8,10 gespiegeld
1E VERDIEPING

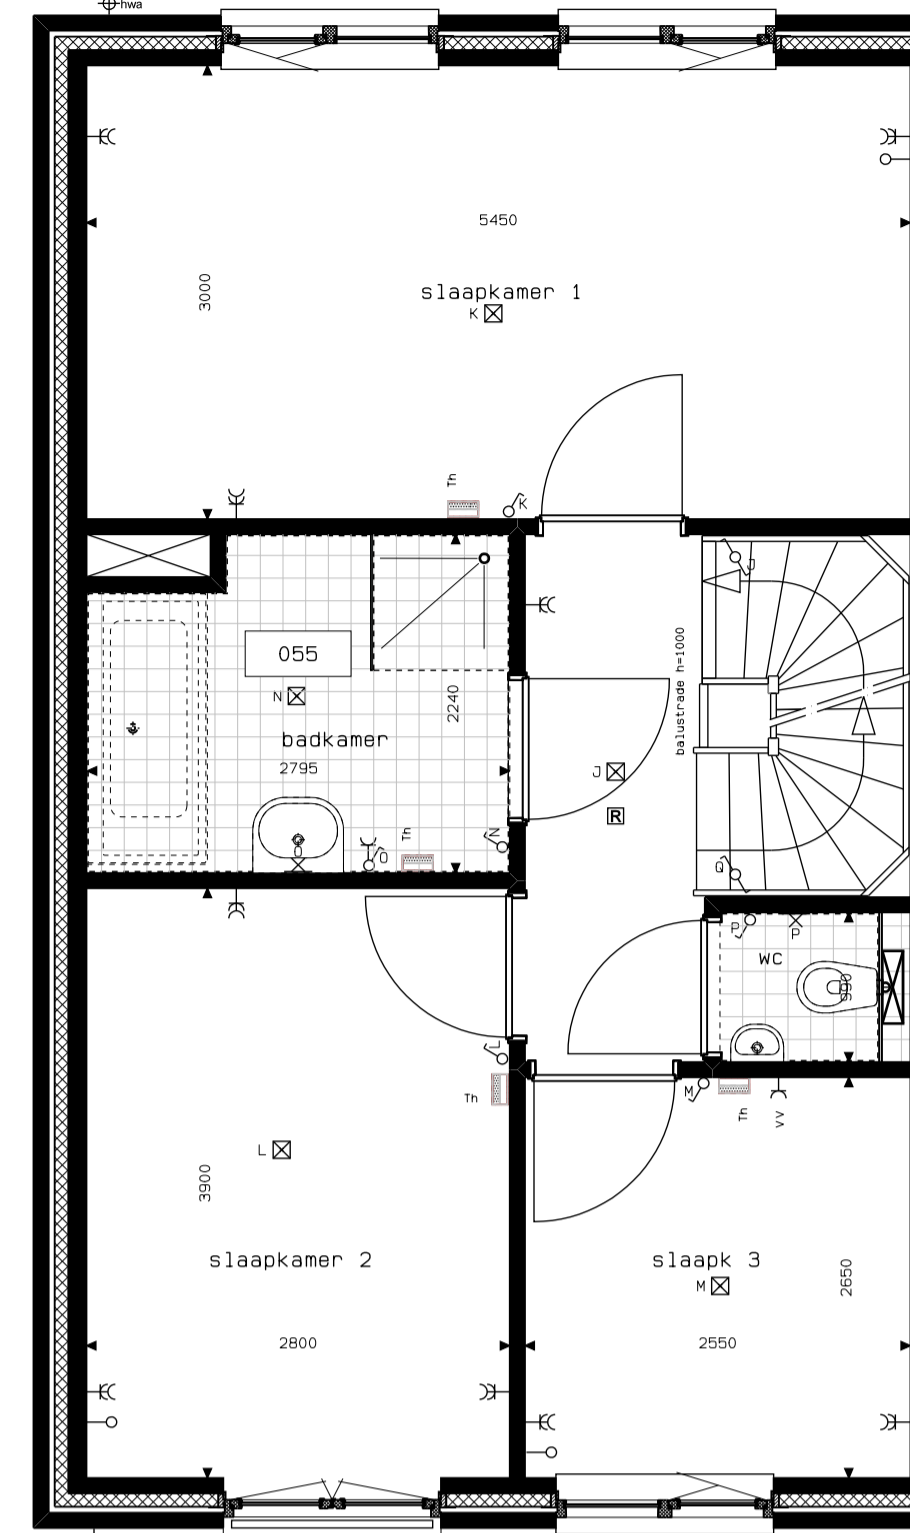


BNR 7,9
BNR 8,10 gespiegeld
1E VERDIEPING

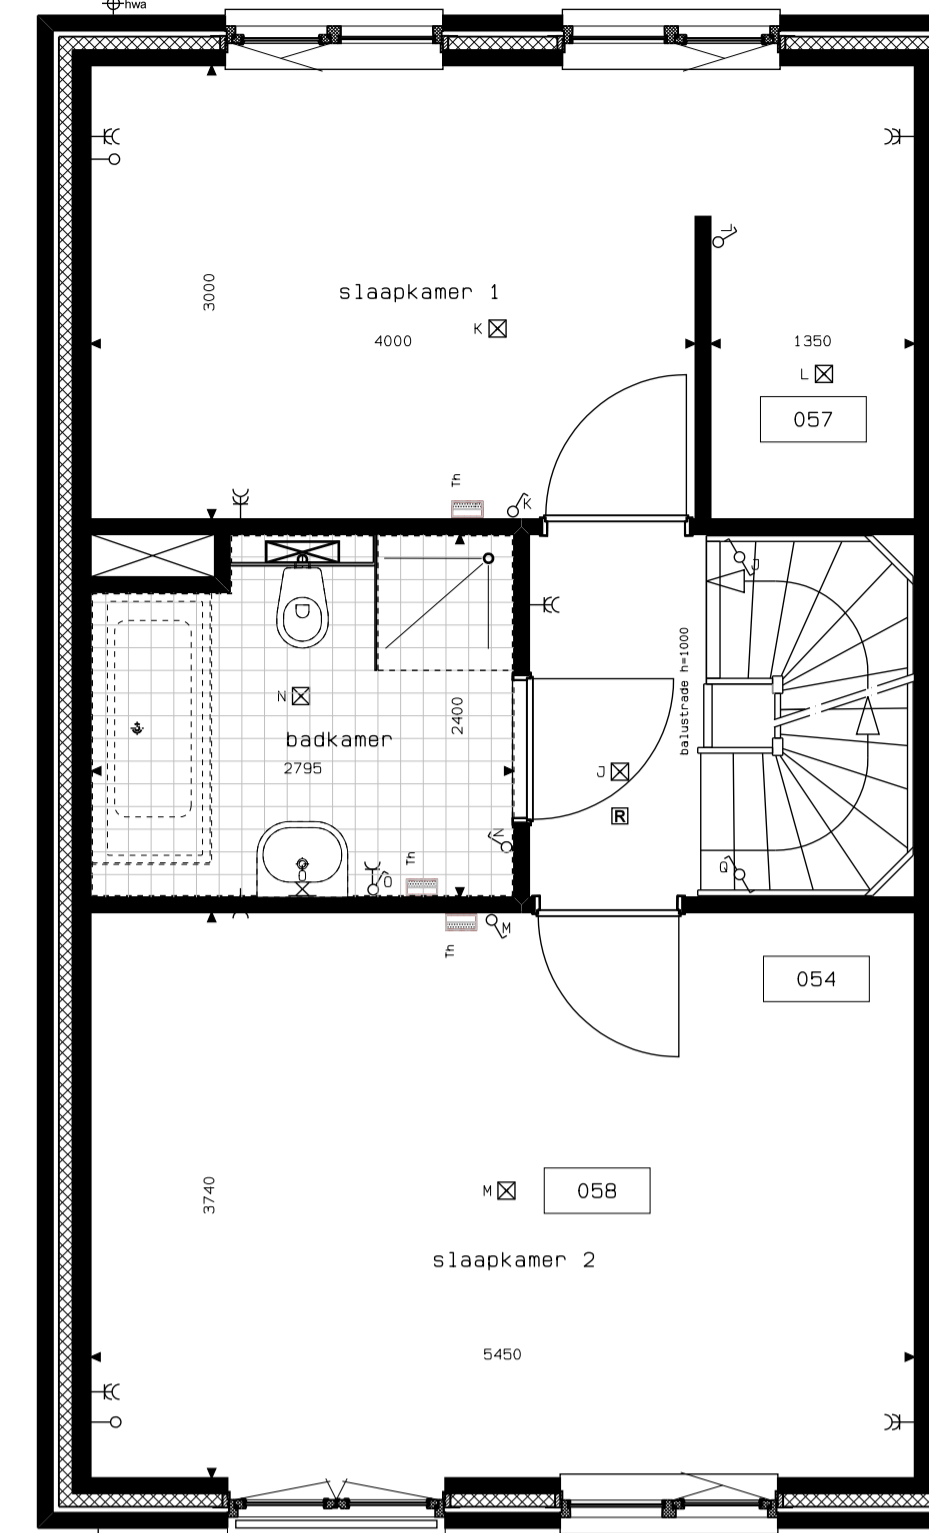


BNR 7,9
BNR 8,10 gespiegeld
1E VERDIEPING

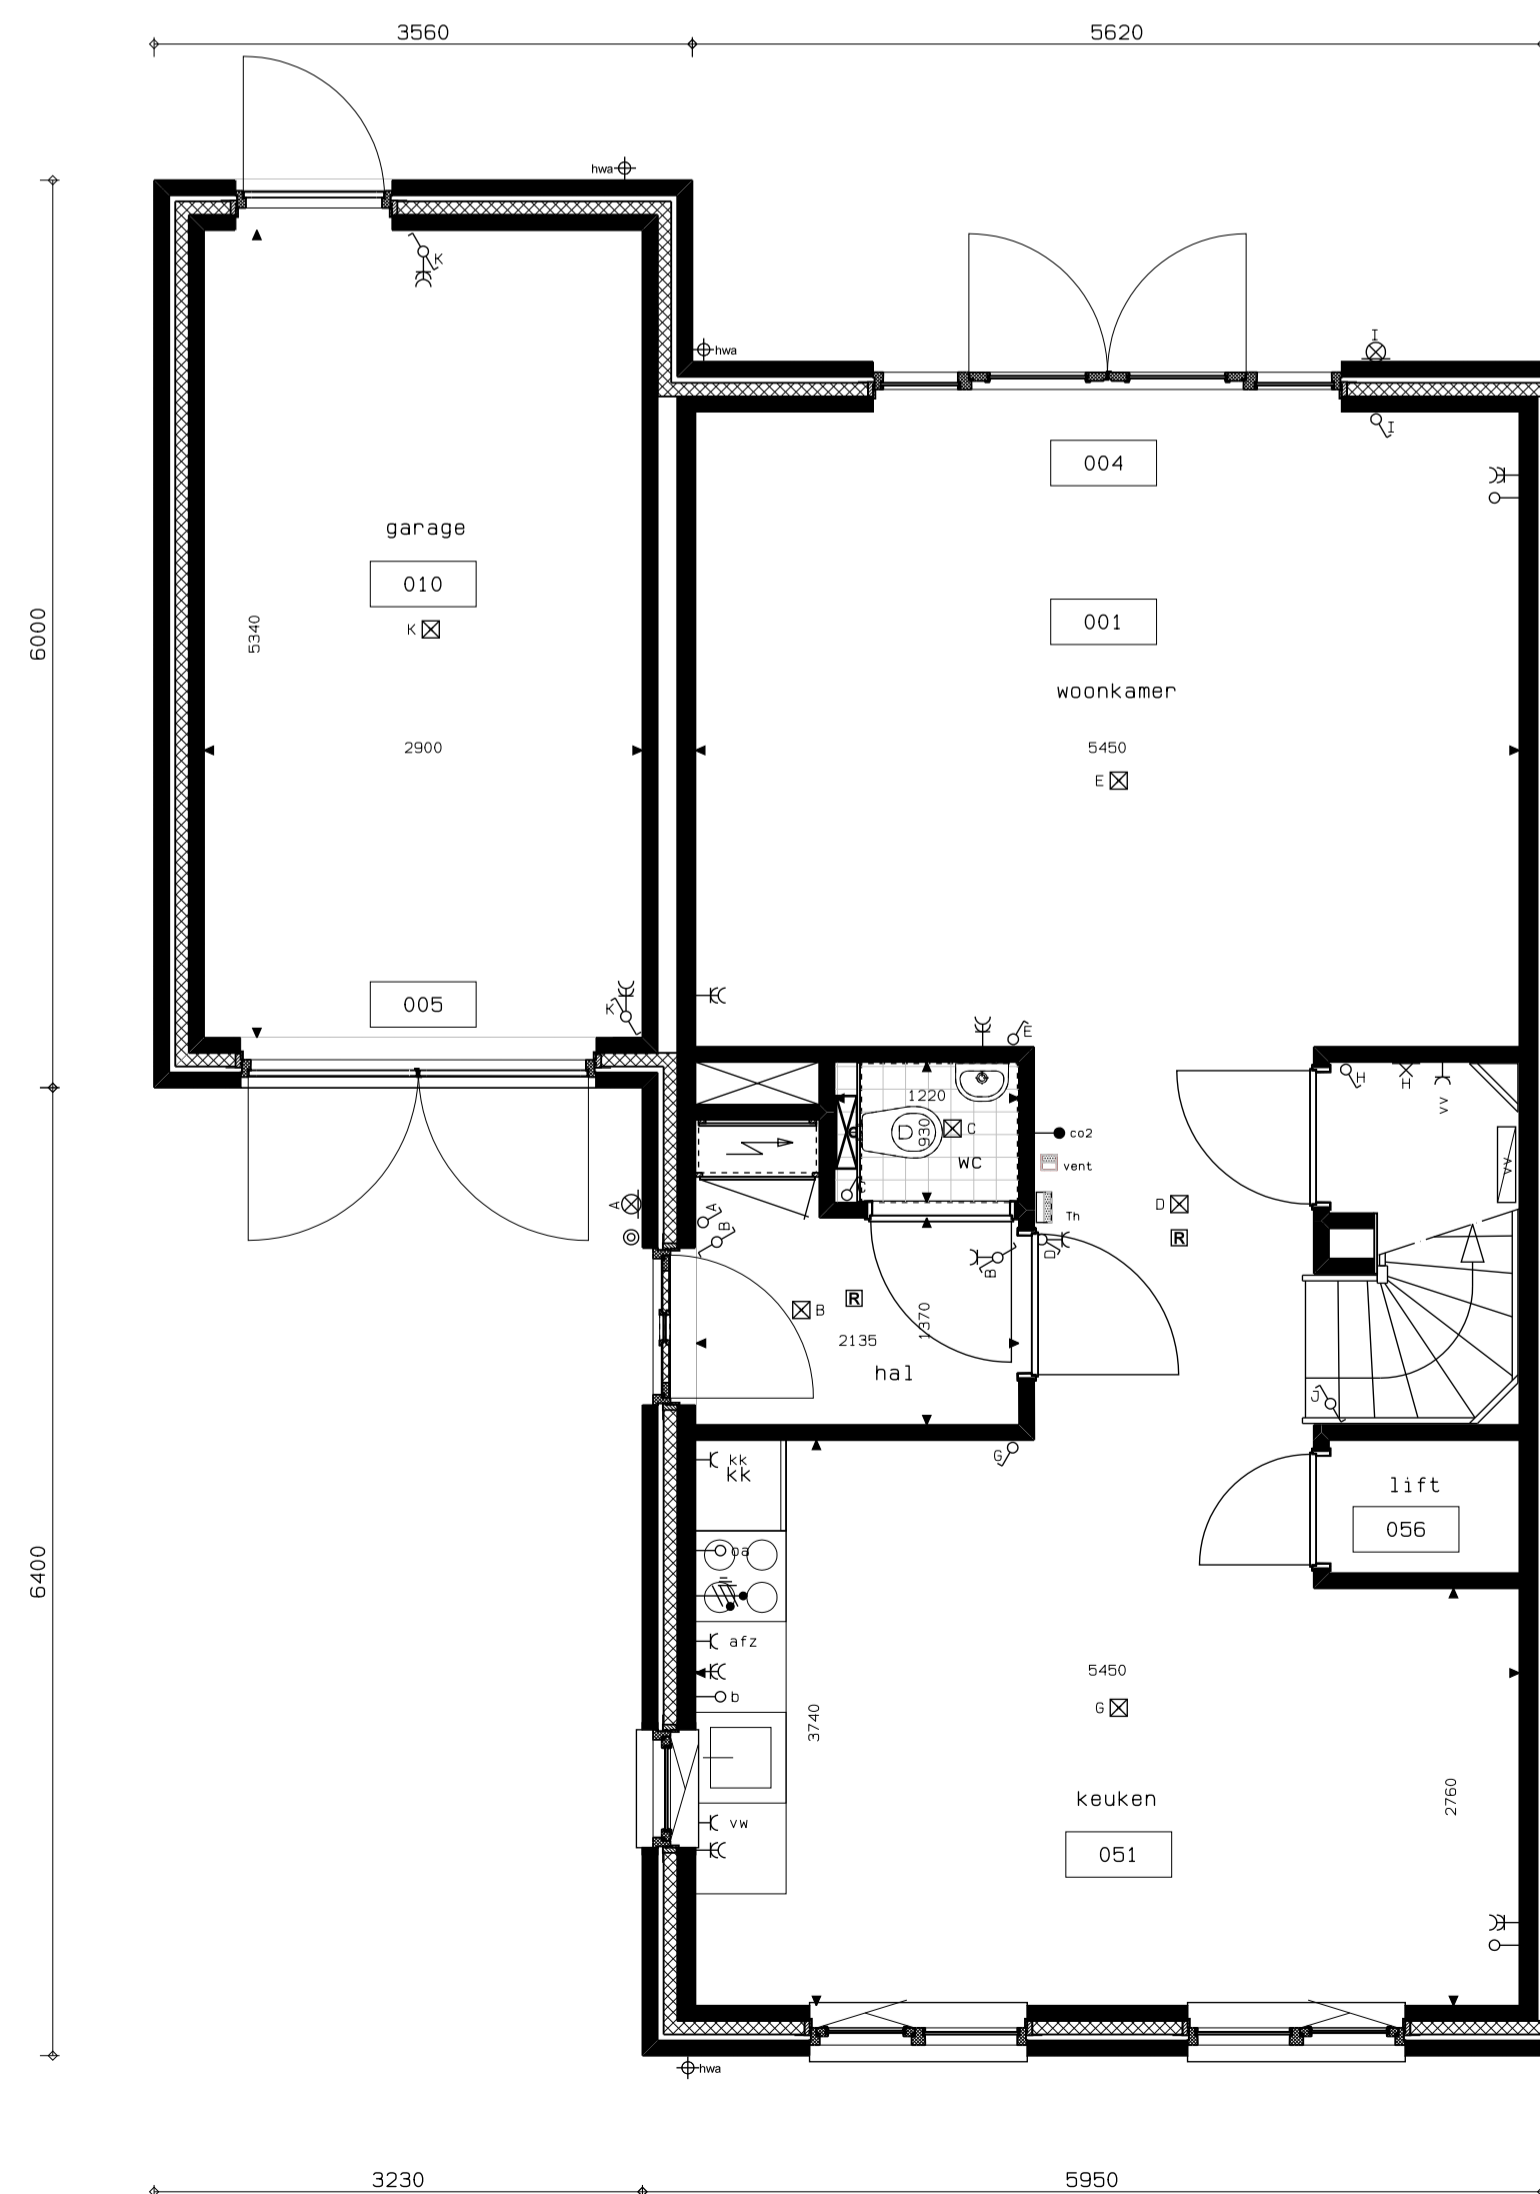


BNR 7,9
BNR 8,10 gespiegeld
BEGANE GROND

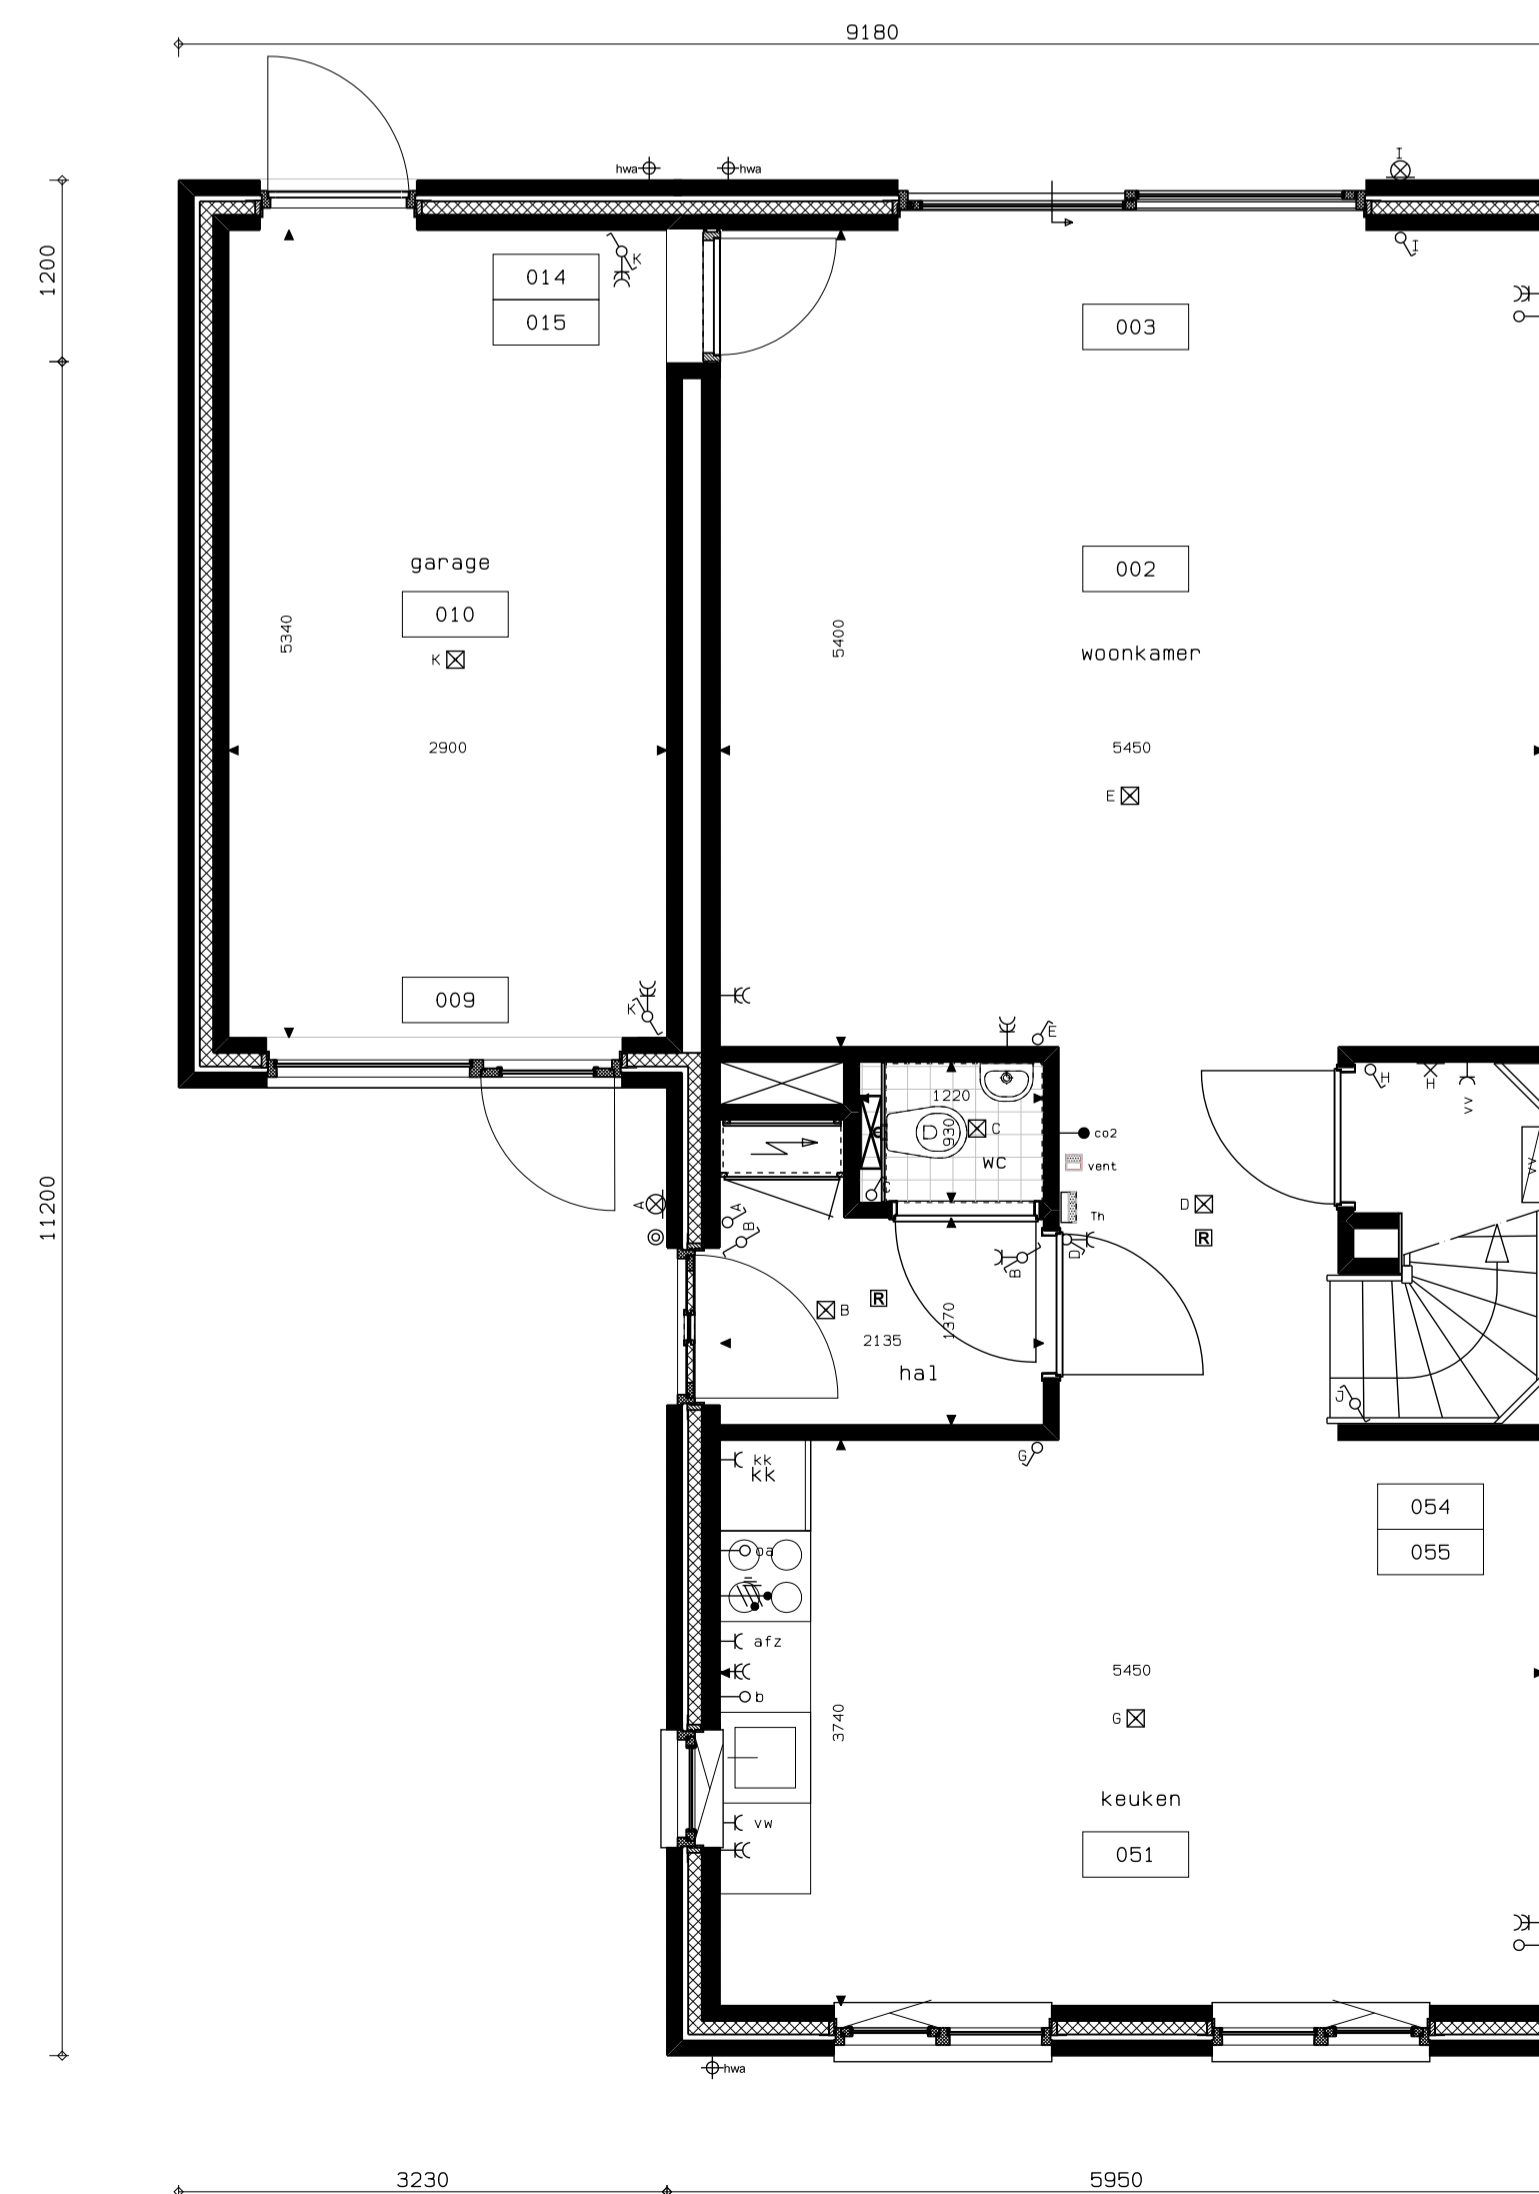

BNR 7,9
BNR 8,10 gespiegeld
BEGANE GROND

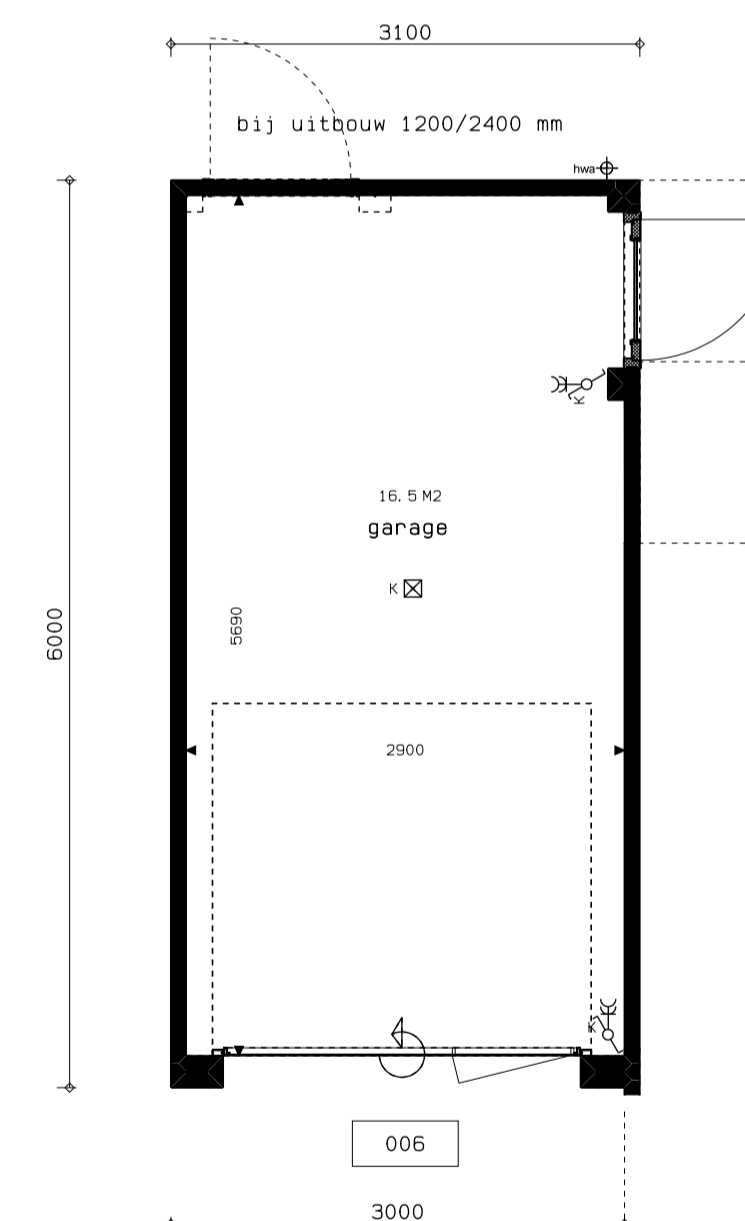

BNR 7,9
BNR 8,10 gespiegeld
BEGANE GROND

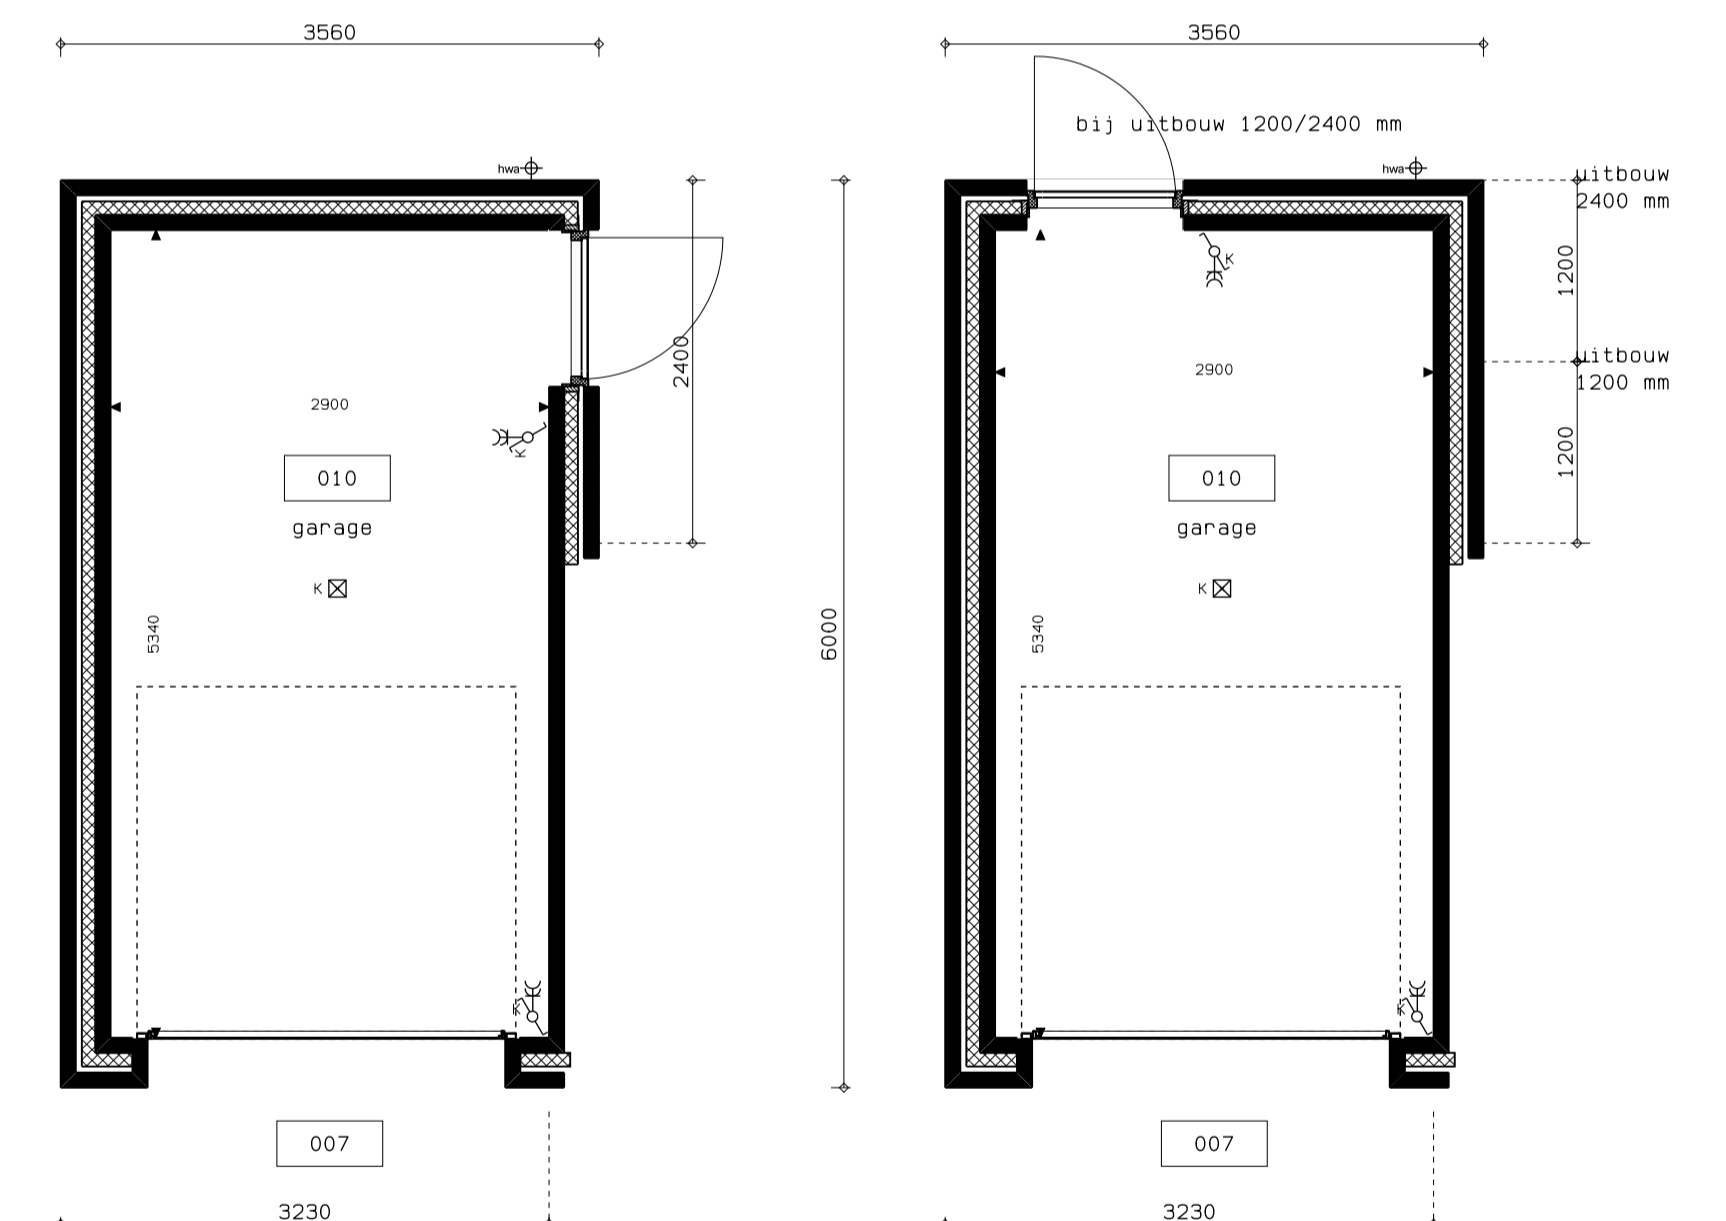

10 woningen plan Holsterveld te Vlodrop
Opdrachtgever: Sellenra

Vlo001 VK-07

tekening :Opties Brns 7 t/m 10
datum :30-03-2022
gewijzigd :04-04-2022 06-04-2022 19-04-2022
status :voorlopig
schaal :1:50/1:100(A1)
getekend :kb



ORTHEN 51 POSTBUS 125 5201 AC 'S-HERTOGENBOSCH T 073 6412133 INFO@VISSERENBOUWMAN.NL WWW.VISSERENBOUWMAN.NL

architectenbureau
visser en bouwman bv