




BNR 7.9
BNR 8.10 gespiegeld
2E VERDIEPING

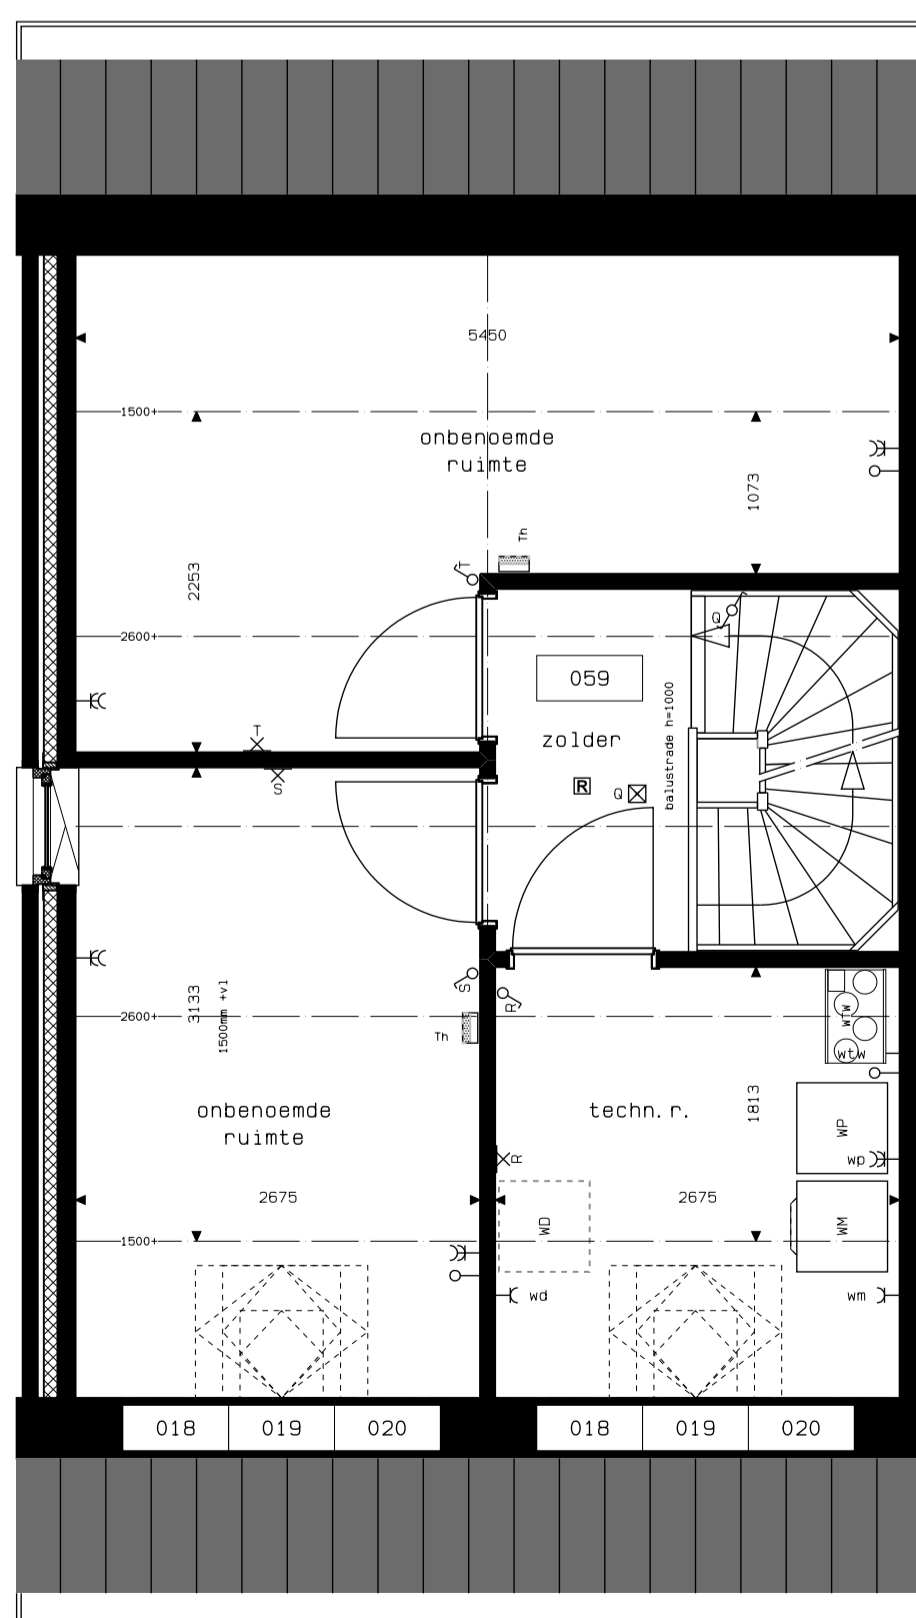

BNR 7.9
BNR 8.10 gespiegeld
2E VERDIEPING

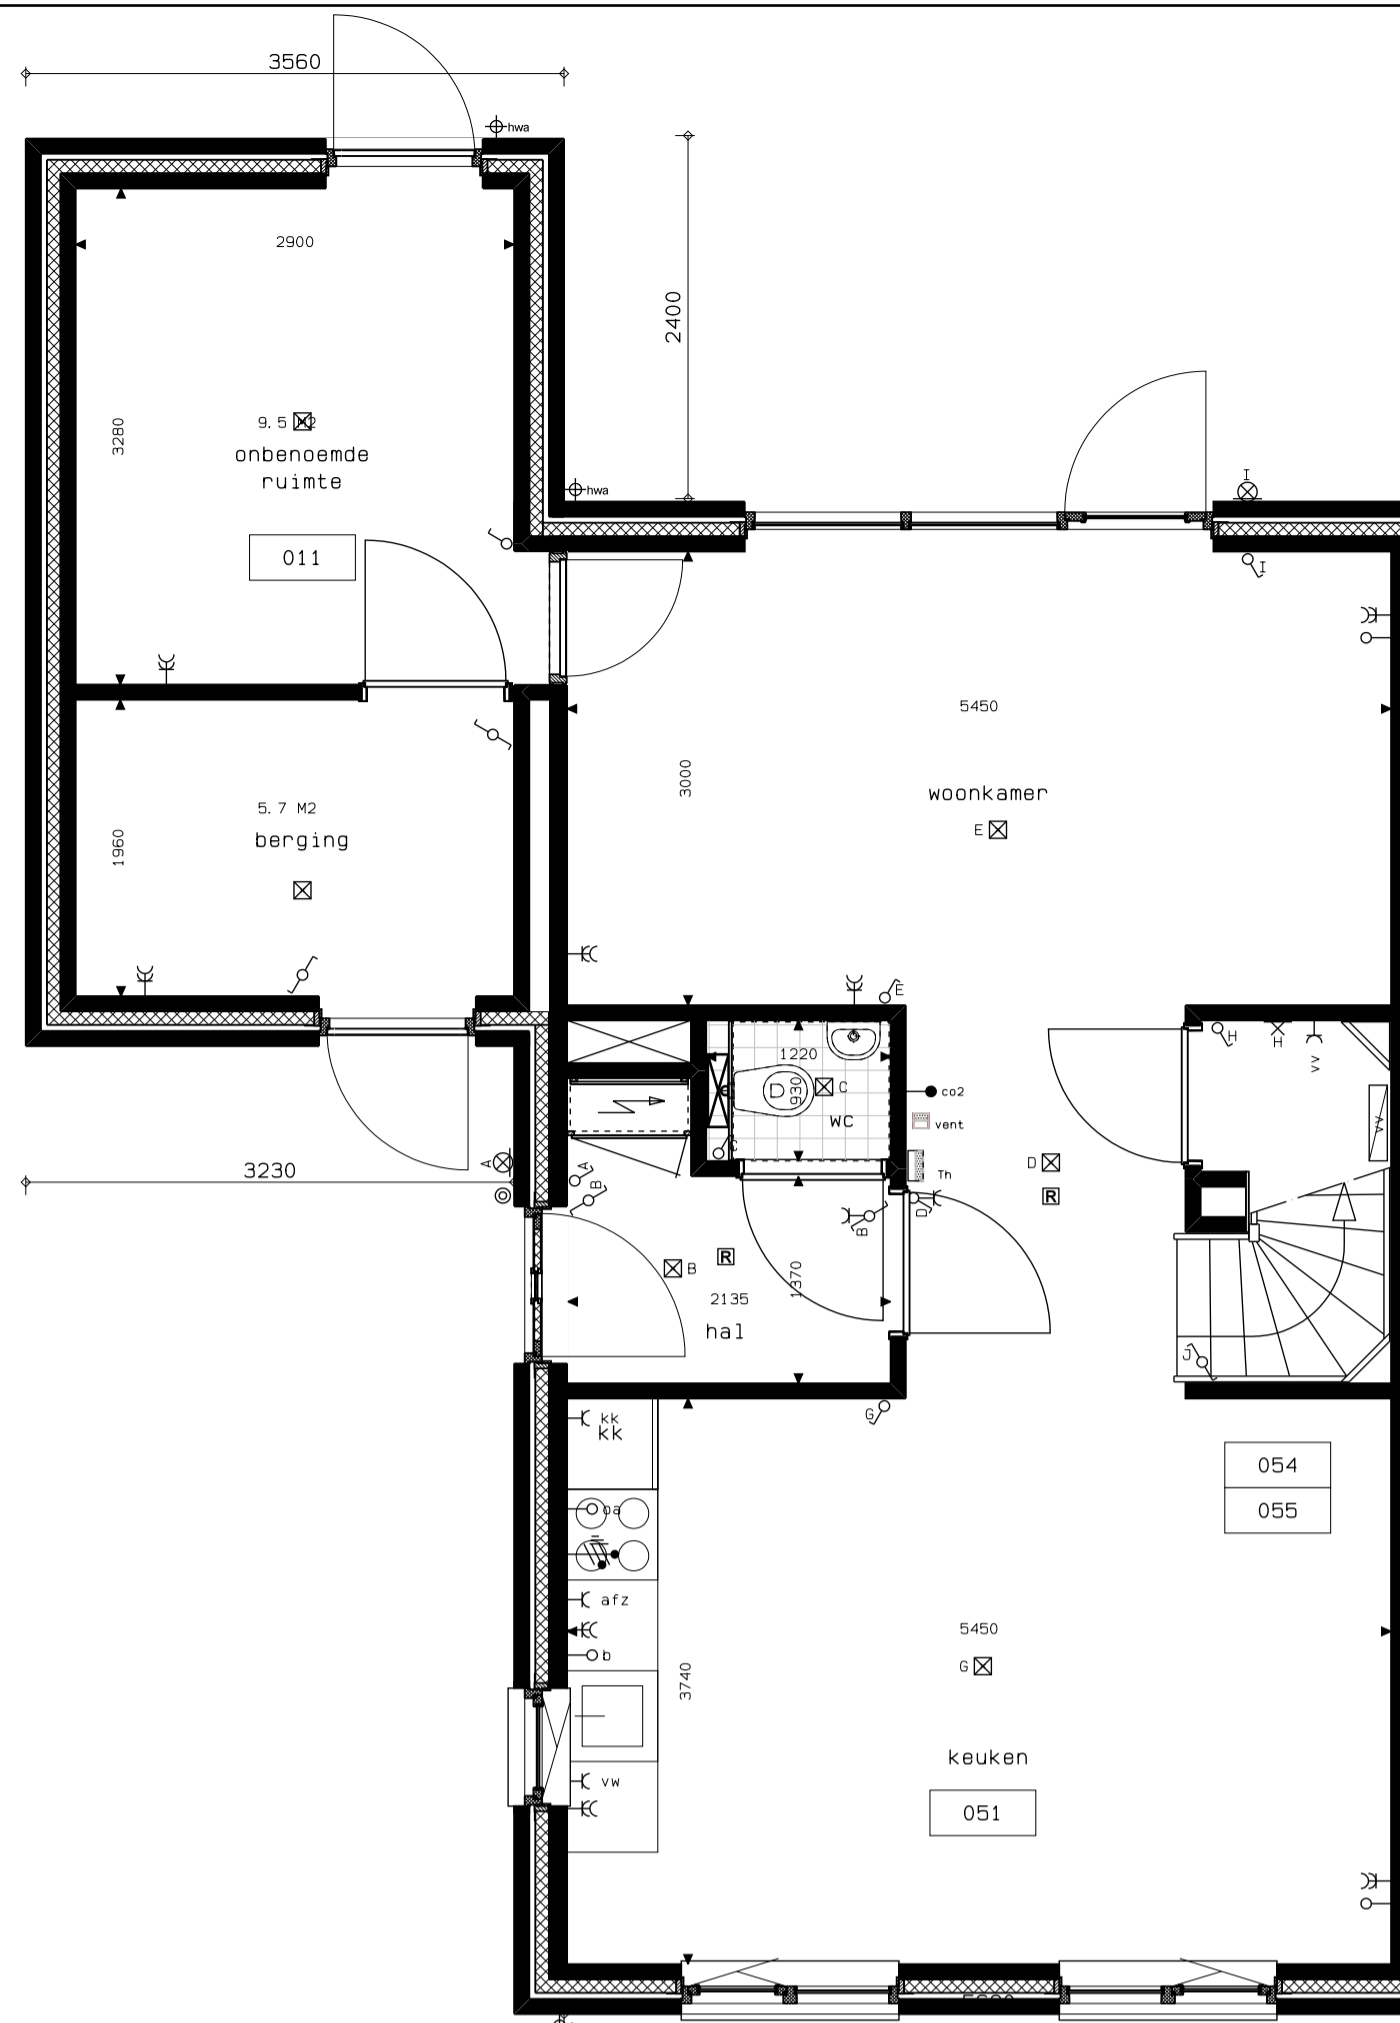

BNR 7.9
BNR 8.10 gespiegeld
BEGANE GROND

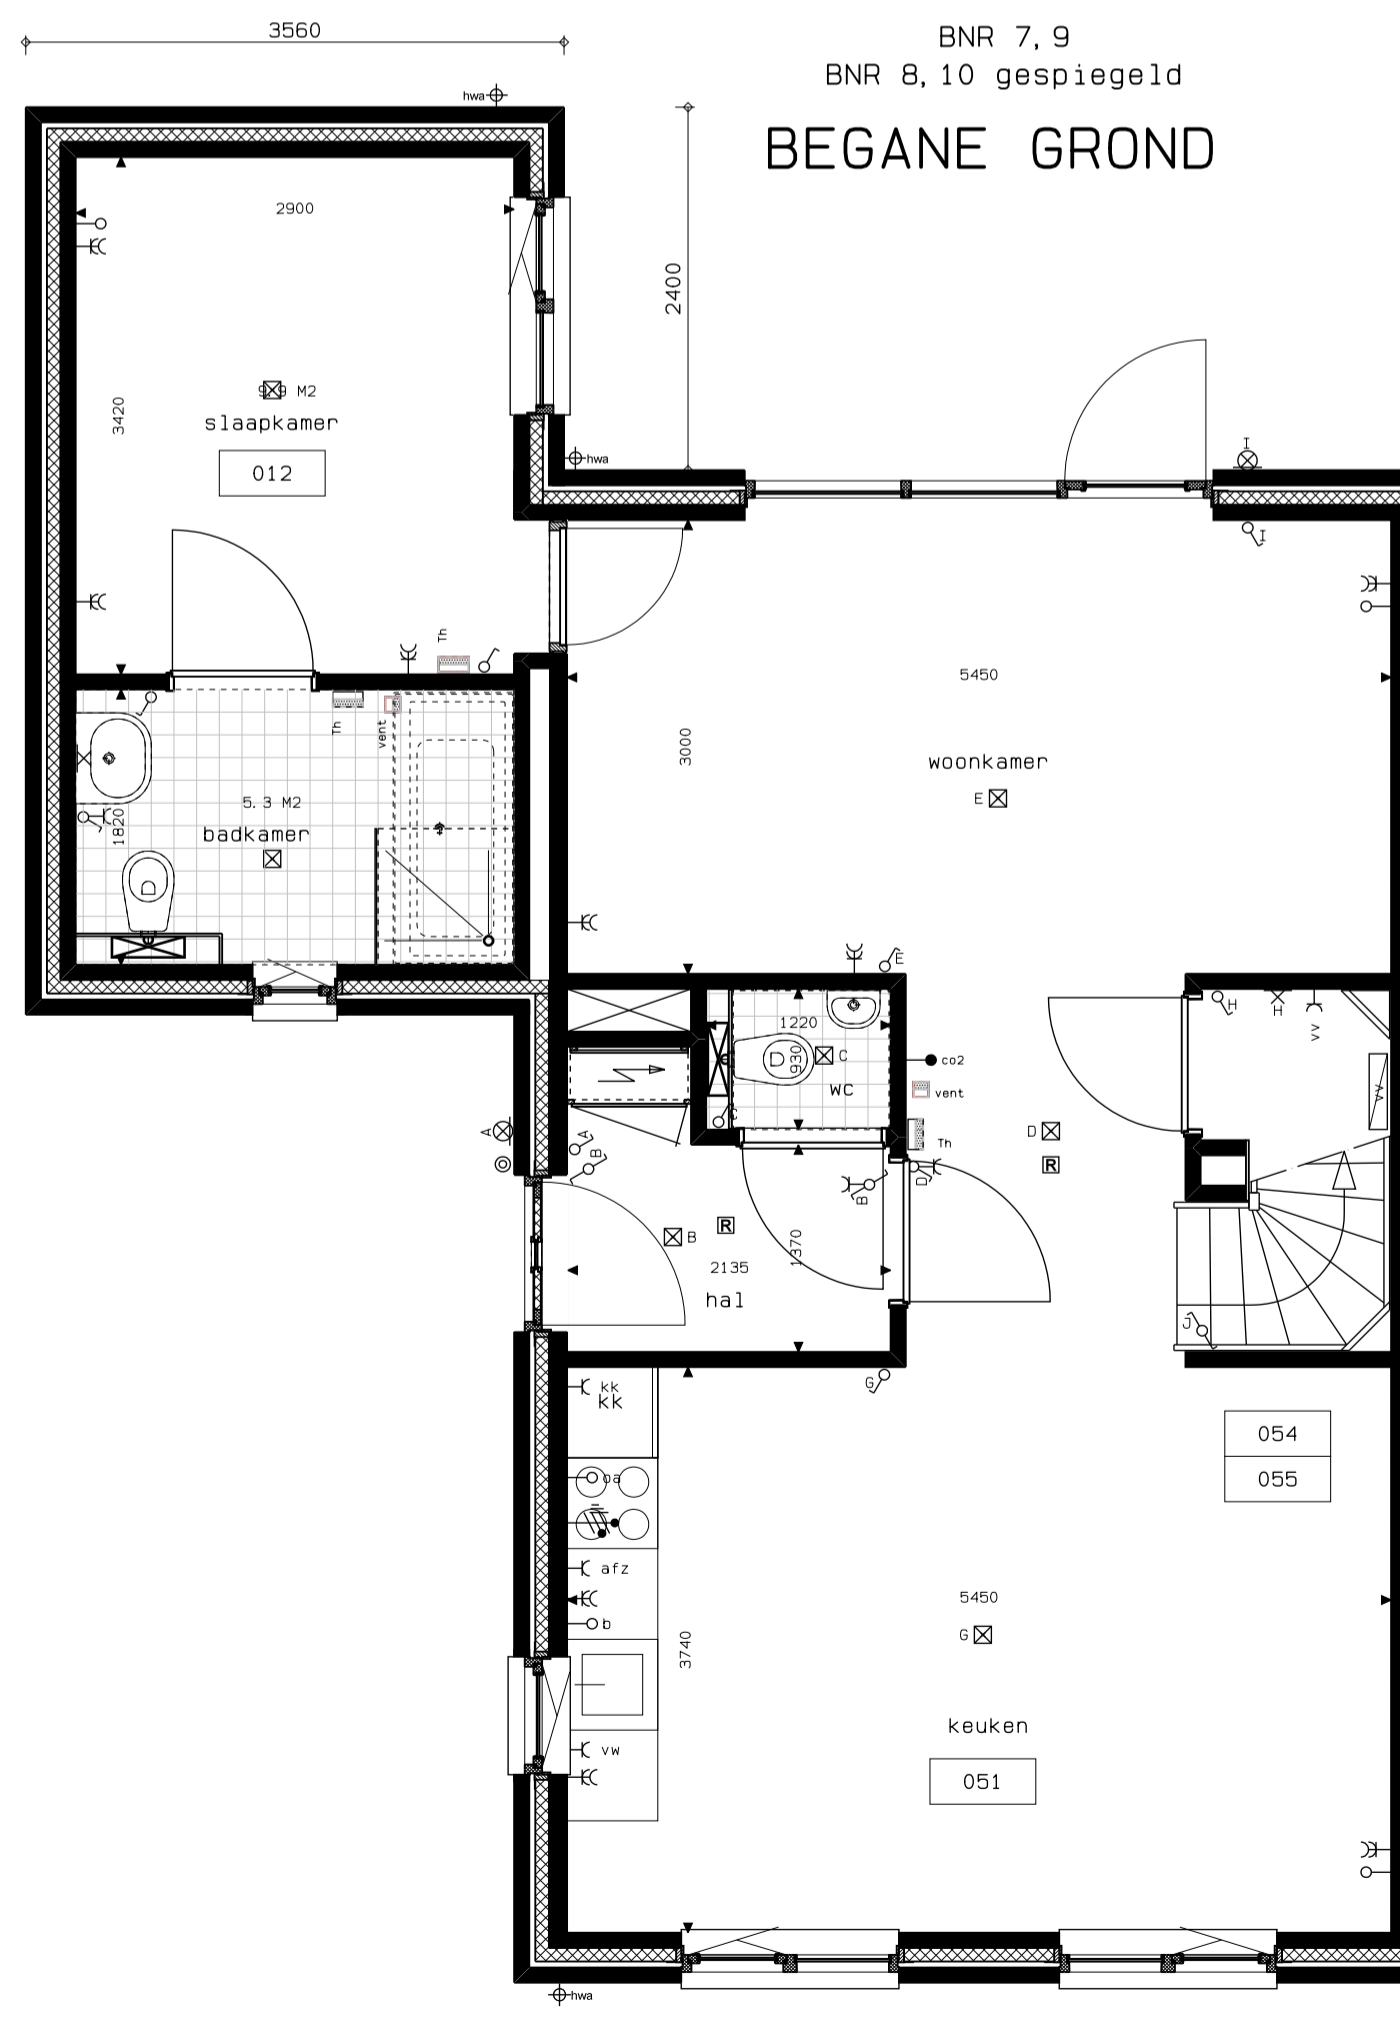


BNR 7.9
BNR 8.10 gespiegeld
BEGANE GROND




VOORGEVELS



ACHTERGEVELS

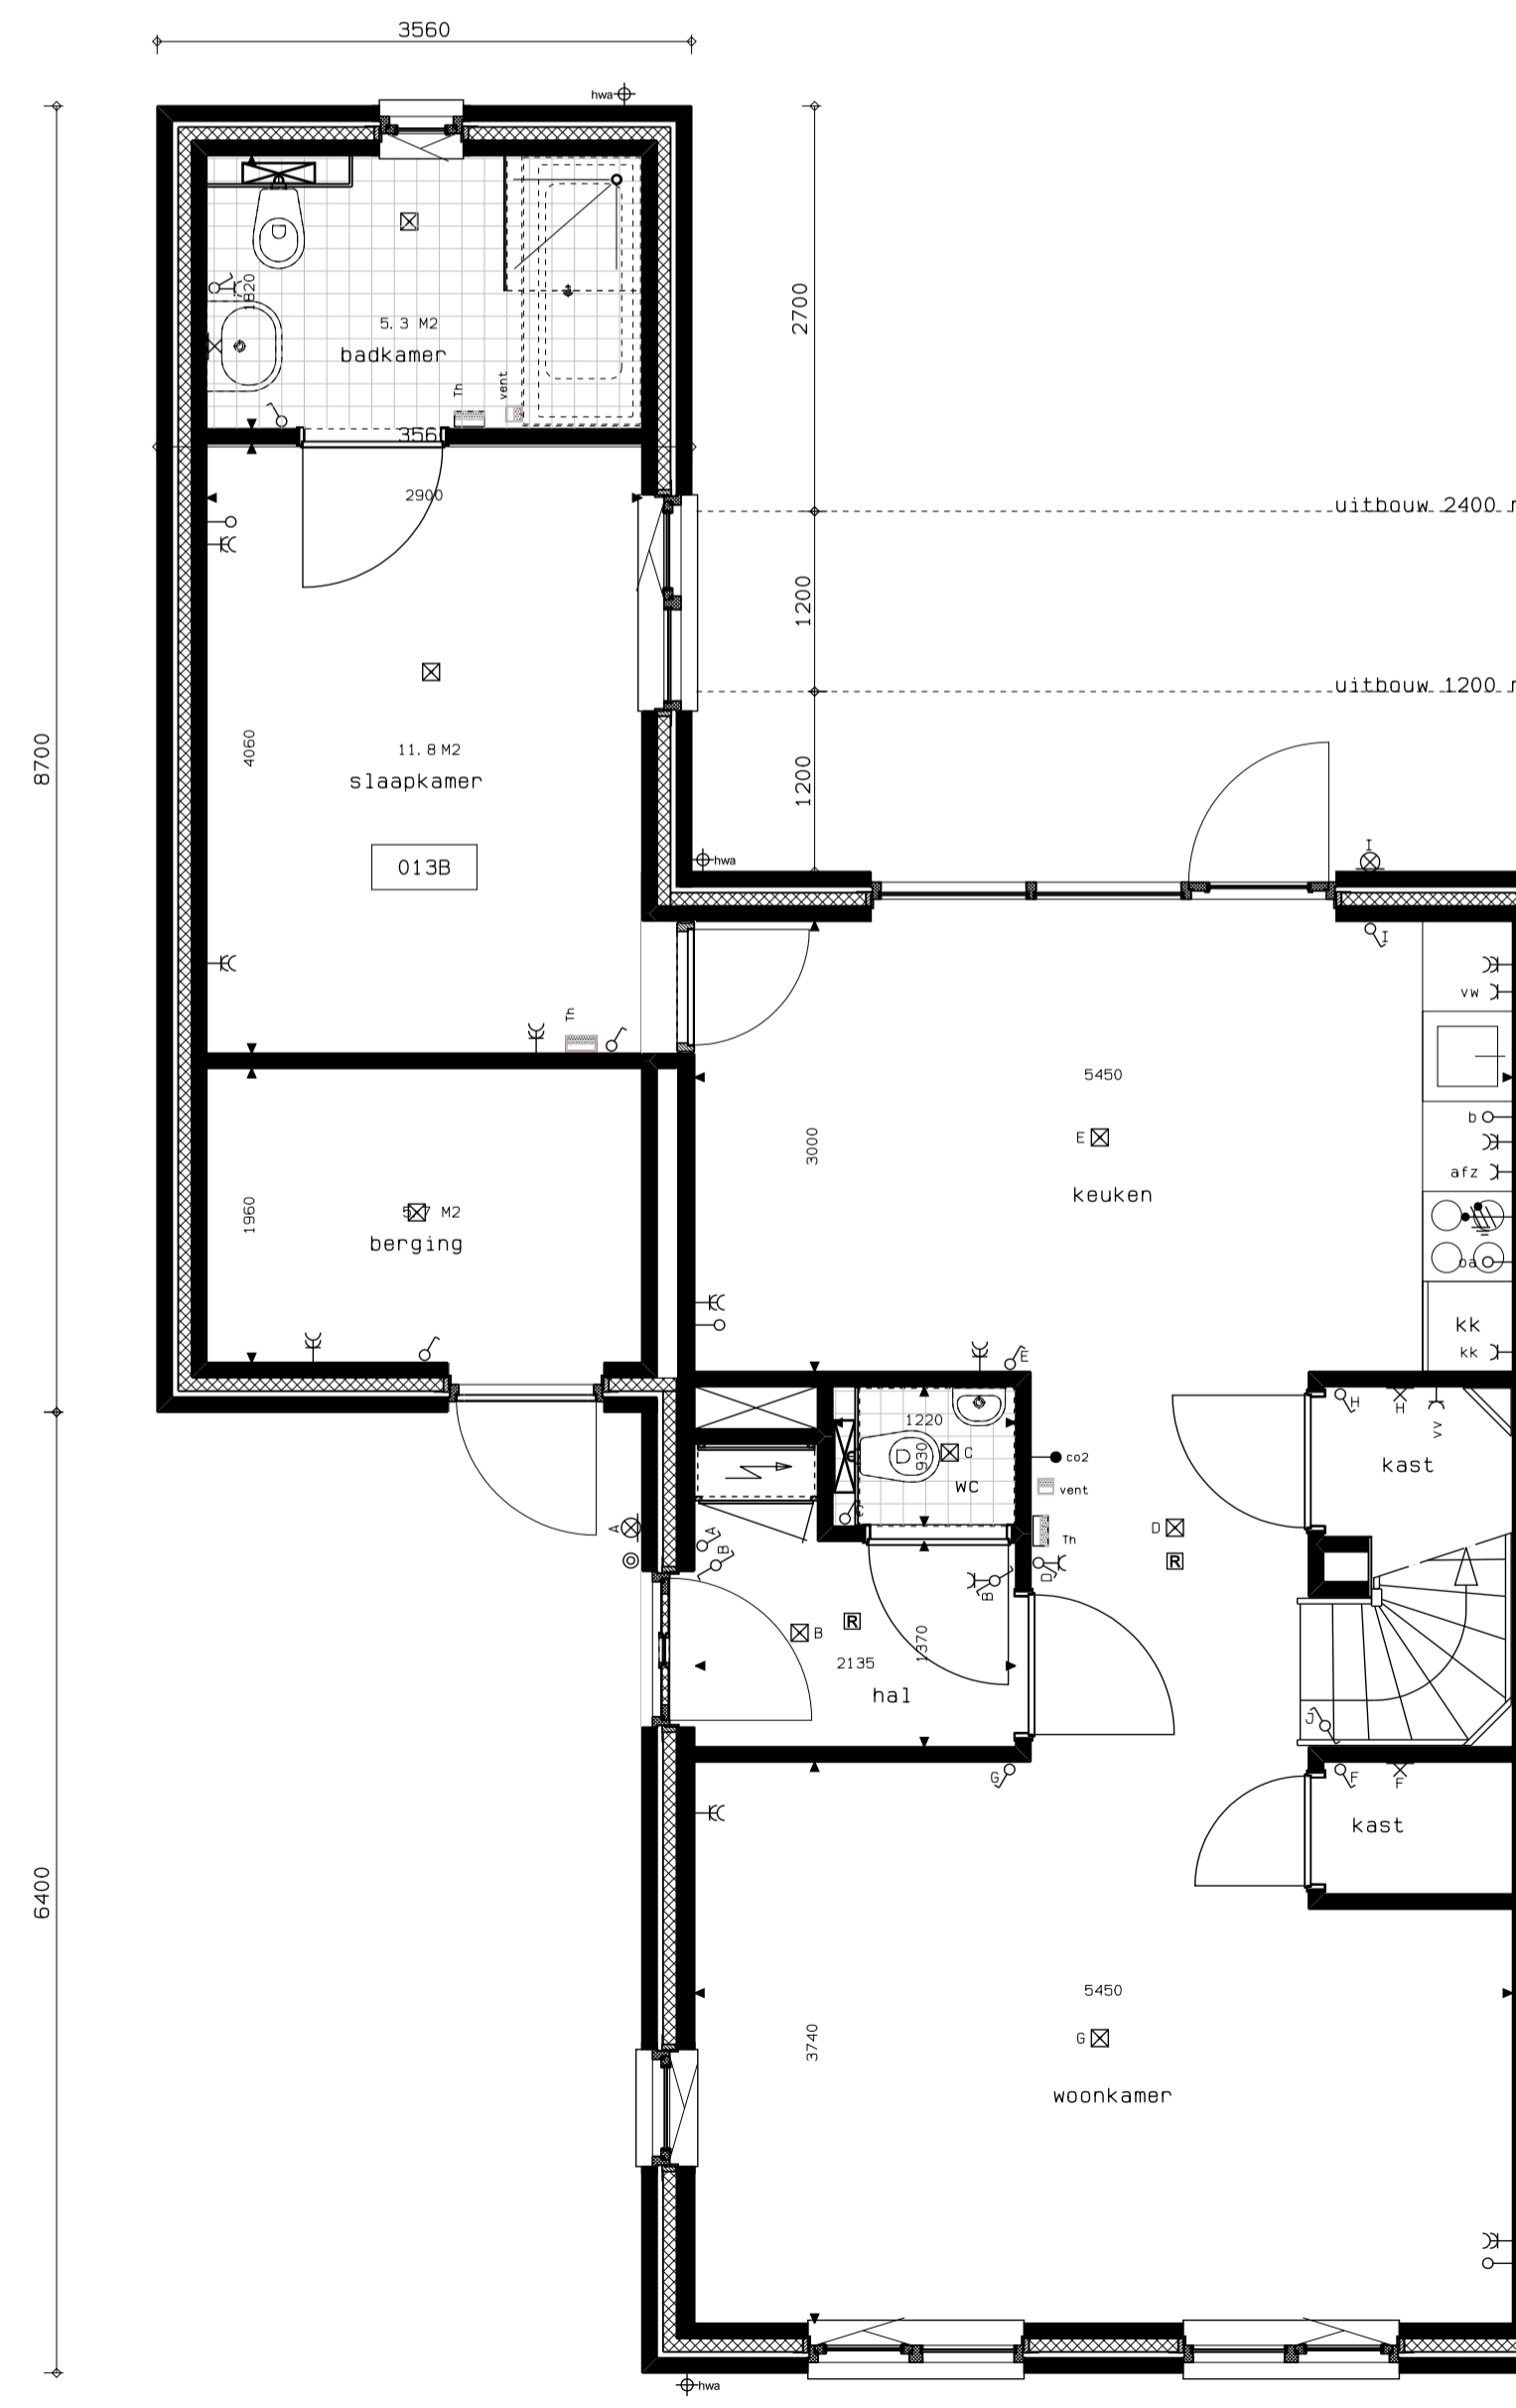

BNR 7.9
BNR 8.10 gespiegeld
BEGANE GROND

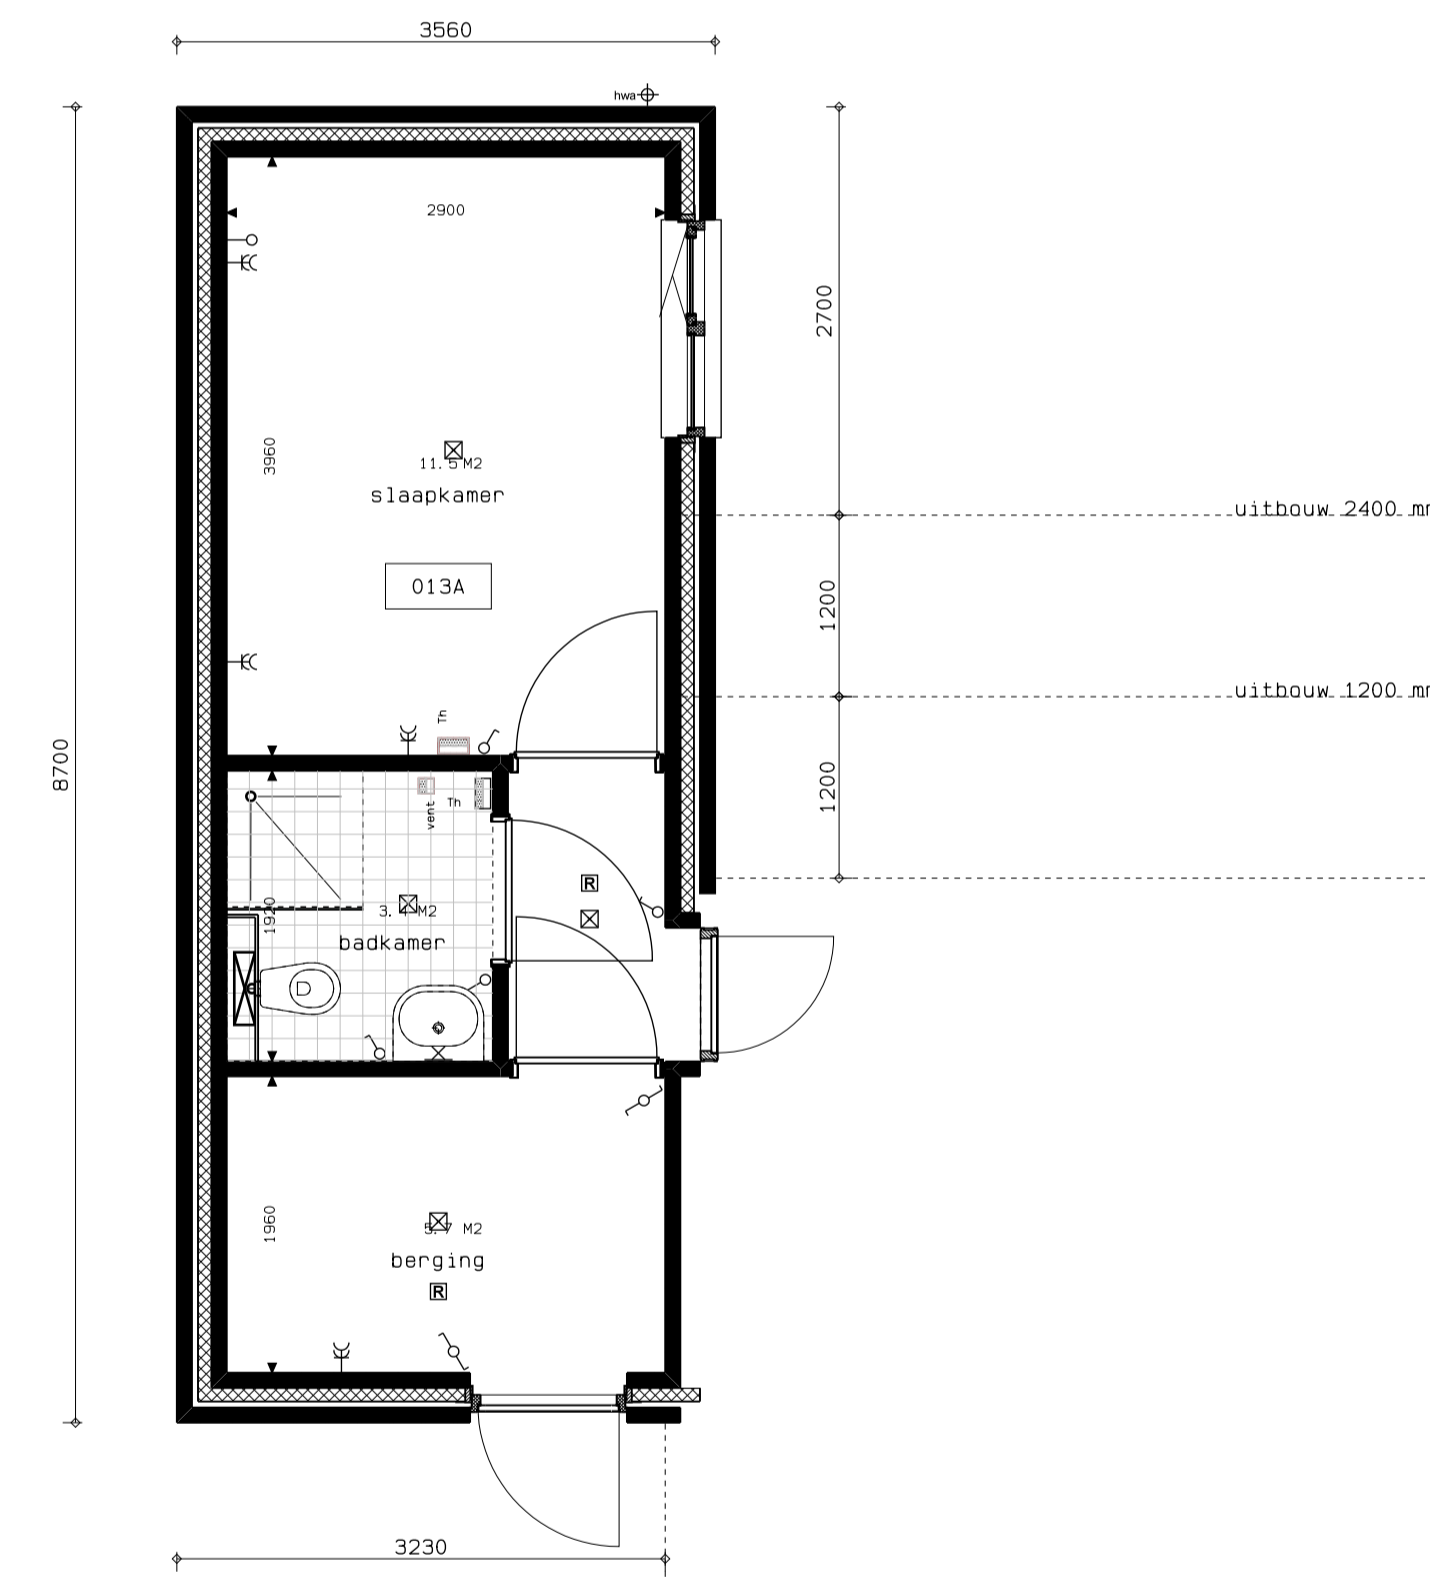

10 woningen plan Holsterveld te Vlodrop
Opdrachtgever: Sellenra

**Vlo001
VK-08**

tekening :Opties Brns 7 t/m 10
datum :30-03-2022
gewijzigd :04-04-2022 06-04-2022 19-04-2022
status :voorlopig
schaal :1:50/1:100(A1)
getekend :kb

